



acda
azienda cuneese
dell'acqua spa

Prot. U/03055/2015

Cuneo, 27/05/2015

Egr. Sig.
Gontero Maria Luisa
Piazza Umberto I, 151
12030 - Crissolo (CN)

OGGETTO : Lavori di sostituzione e potenziamento tubazione da sorgente Costabella a Vasca Serre.
Codice progetto P0161.

AVVISO DI AVVIO DEL PROCEDIMENTO

ai sensi dell' art. 16 del D.P.R. 327/2001, coordinato ed integrato dal D.Lgs. 302/2002
e degli artt. 7 e 8 della Legge 241/90 e s.m.i.

L'AZIENDA CUNEESE DELL'ACQUA S.p.A., delegata alle procedure di asservimento ed occupazione temporanea con parere prot. n. 347 del 04.03.2015 dall'Ente di Governo dell'Ambito 4 Cuneese, quale autorità espropriante delle aree occorrenti ai lavori indicati in oggetto

AVVISA

dell'avvio del procedimento ai fini **“dell'approvazione del progetto definitivo”** e **“della dichiarazione di pubblica utilità”** relativo alle aree interessate dai lavori di cui all'oggetto.

Il progetto definitivo di cui sopra interessa il Comune di Crissolo.

Nell'elenco dei beni oggetto di procedura di asservimento, risulta inserito immobile di Vs. proprietà.

Si indica quale Responsabile del Procedimento Espropriativo l'Ing. Alessandro Pirola, Direttore dell'Azienda Cuneese dell'Acqua S.p.A.

Tutti gli atti relativi al progetto dell'opera sono depositati presso l'Ufficio Tecnico A.C.D.A. s.p.a., Via Basse S. Sebastiano n. 24 - Cuneo, dove potranno essere visionati nei giorni dal Lunedì al Venerdì in orario d'ufficio (tel. 0171 326711).

Per giorni 30 (trenta) a decorrere dalla data del presente avviso – a pena di decadenza – il proprietario in indirizzo potrà far pervenire al Responsabile del Procedimento le proprie osservazioni (idonee memorie scritte e documenti a mezzo raccomandata A/R) che saranno valutate qualora pertinenti all'oggetto del procedimento.


Si comunica inoltre che, ai sensi dell'art. 3 del D.P.R. 327/01, qualora la S.V. non sia più proprietaria degli immobili in esame, è tenuto a comunicarlo allo scrivente entro 30 giorni, indicando altresì, ove ne sia a conoscenza, il nuovo proprietario o, comunque, fornendo copia degli atti in suo possesso utili a ricostruire le vicende dell'immobile.

All'uopo si allega in copia lo stralcio del piano particellare grafico con l'individuazione degli immobili in oggetto.

IL RESPONSABILE DEL PROCEDIMENTO


DIRETTORE A.C.D.A. S.p.A.

- Ing. Alessandro Pirola -

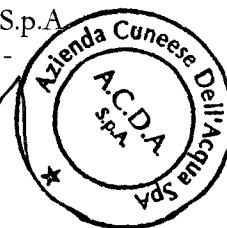

Azienda Cuneese dell'Acqua S.p.A.

Sede: C.so Nizza 88, 12100 Cuneo – tel. 0171.326711 – fax 0171.326710 – Capitale Sociale € 5.000.000
n. iscrizione registro imprese di Cuneo e Codice Fiscale: 80012250041 – Partita IVA 02468770041 – n. REA 178097
e-mail: acda@acda.it - web: www.acda.it

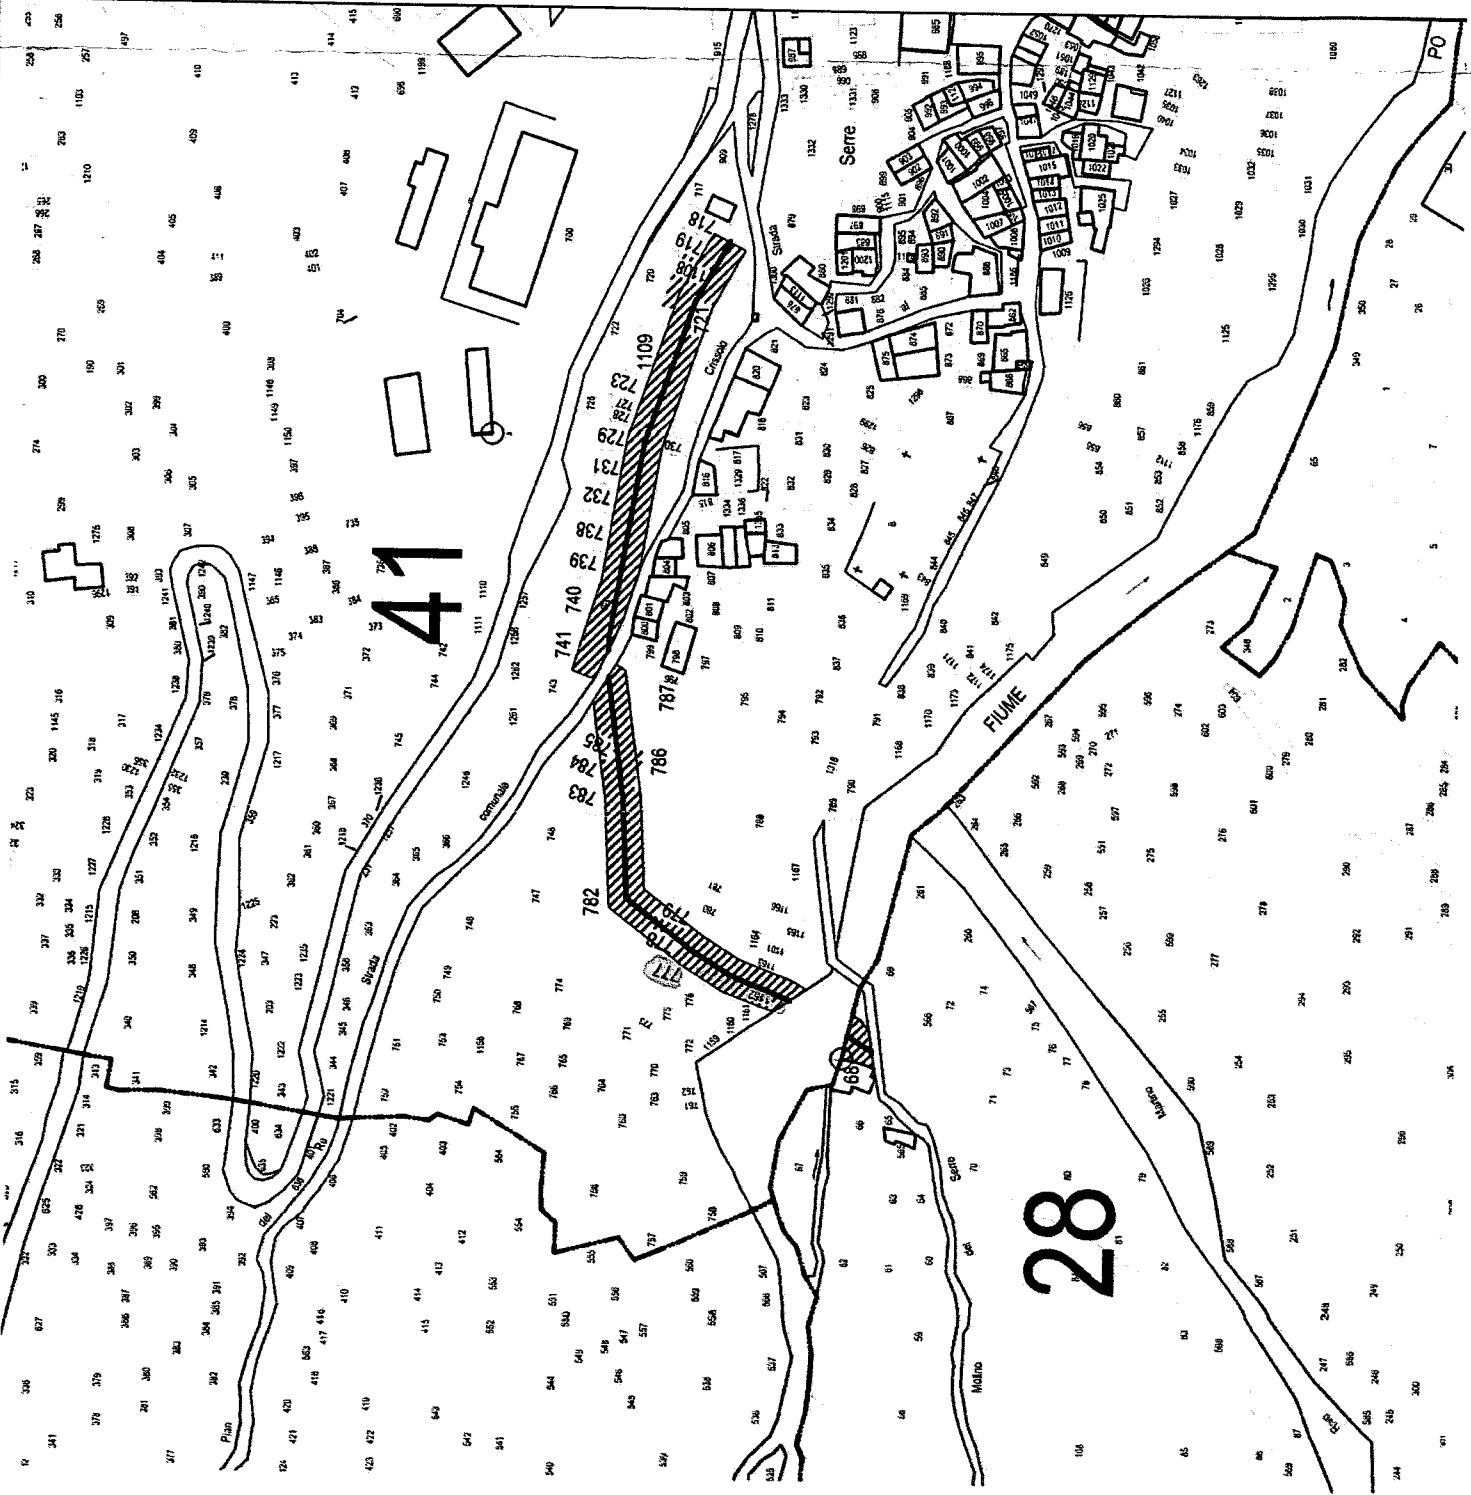


LEGENDA

CONFINE

SERVITU' CONDOTTA

OCCUPAZIONE TEMPORANEA

MAPPALI DI PROPRIETA' DEL COMUNE DI CRISSOLE

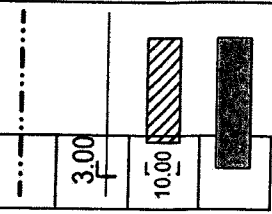

41

28

Serre

FILME

Molino

PO



acda
azienda cuneese
dell'acqua spa

Prot. U/03055/2015

Cuneo, 27/05/2015

AVANTI DIRITTO/EREDI di:
Meirone Antonio

**OGGETTO : Lavori di sostituzione e potenziamento tubazione da sorgente Costabella a Vasca Serre.
Codice progetto P0161.**

AVVISO DI AVVIO DEL PROCEDIMENTO

ai sensi dell' art. 16 del D.P.R. 327/2001, coordinato ed integrato dal D.Lgs. 302/2002
e degli artt. 7 e 8 della Legge 241/90 e s.m.i.

L'AZIENDA CUNEESE DELL'ACQUA S.p.A., delegata alle procedure di asservimento ed occupazione temporanea con parere prot. n. 347 del 04.03.2015 dall'Ente di Governo dell'Ambito 4 Cuneese, quale autorità espropriante delle aree occorrenti ai lavori indicati in oggetto

AVVISA

dell'avvio del procedimento ai fini **“dell'approvazione del progetto definitivo”** e **“della dichiarazione di pubblica utilità”** relativo alle aree interessate dai lavori di cui all'oggetto.

Il progetto definitivo di cui sopra interessa il Comune di Crissolo.

Nell'elenco dei beni oggetto di procedura di asservimento, risulta inserito immobile di Vs. proprietà.

Si indica quale Responsabile del Procedimento Espropriativo l'Ing. Alessandro Pirola, Direttore dell'Azienda Cuneese dell'Acqua S.p.A.

Tutti gli atti relativi al progetto dell'opera sono depositati presso l'Ufficio Tecnico A.C.D.A. s.p.a., Via Basse S. Sebastiano n. 24 - Cuneo, dove potranno essere visionati nei giorni dal Lunedì al Venerdì in orario d'ufficio (tel. 0171 326711).

Per giorni 30 (trenta) a decorrere dalla data del presente avviso – a pena di decadenza – il proprietario in indirizzo potrà far pervenire al Responsabile del Procedimento le proprie osservazioni (idonee memorie scritte e documenti a mezzo raccomandata A/R) che saranno valutate qualora pertinenti all'oggetto del procedimento.


Si comunica inoltre che, ai sensi dell'art. 3 del D.P.R. 327/01, qualora la S.V. non sia più proprietaria degli immobili in esame, è tenuto a comunicarlo allo scrivente entro 30 giorni, indicando altresì, ove ne sia a conoscenza, il nuovo proprietario o, comunque, fornendo copia degli atti in suo possesso utili a ricostruire le vicende dell'immobile.

All'uopo si allega in copia lo stralcio del piano particellare grafico con l'individuazione degli immobili in oggetto.

IL RESPONSABILE DEL PROCEDIMENTO


DIRETTORE A.C.D.A. S.p.A.

- Ing. Alessandro Pirola -

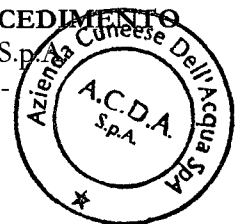

Azienda Cuneese dell'Acqua S.p.A.

Sede: C.so Nizza 88, 12100 Cuneo – tel. 0171.326711 – fax 0171.326710 – Capitale Sociale € 5.000.000
n. iscrizione registro imprese di Cuneo e Codice Fiscale: 80012250041 – Partita IVA 02468770041 – n. REA 178097
e-mail: acda@acda.it - web: www.acda.it

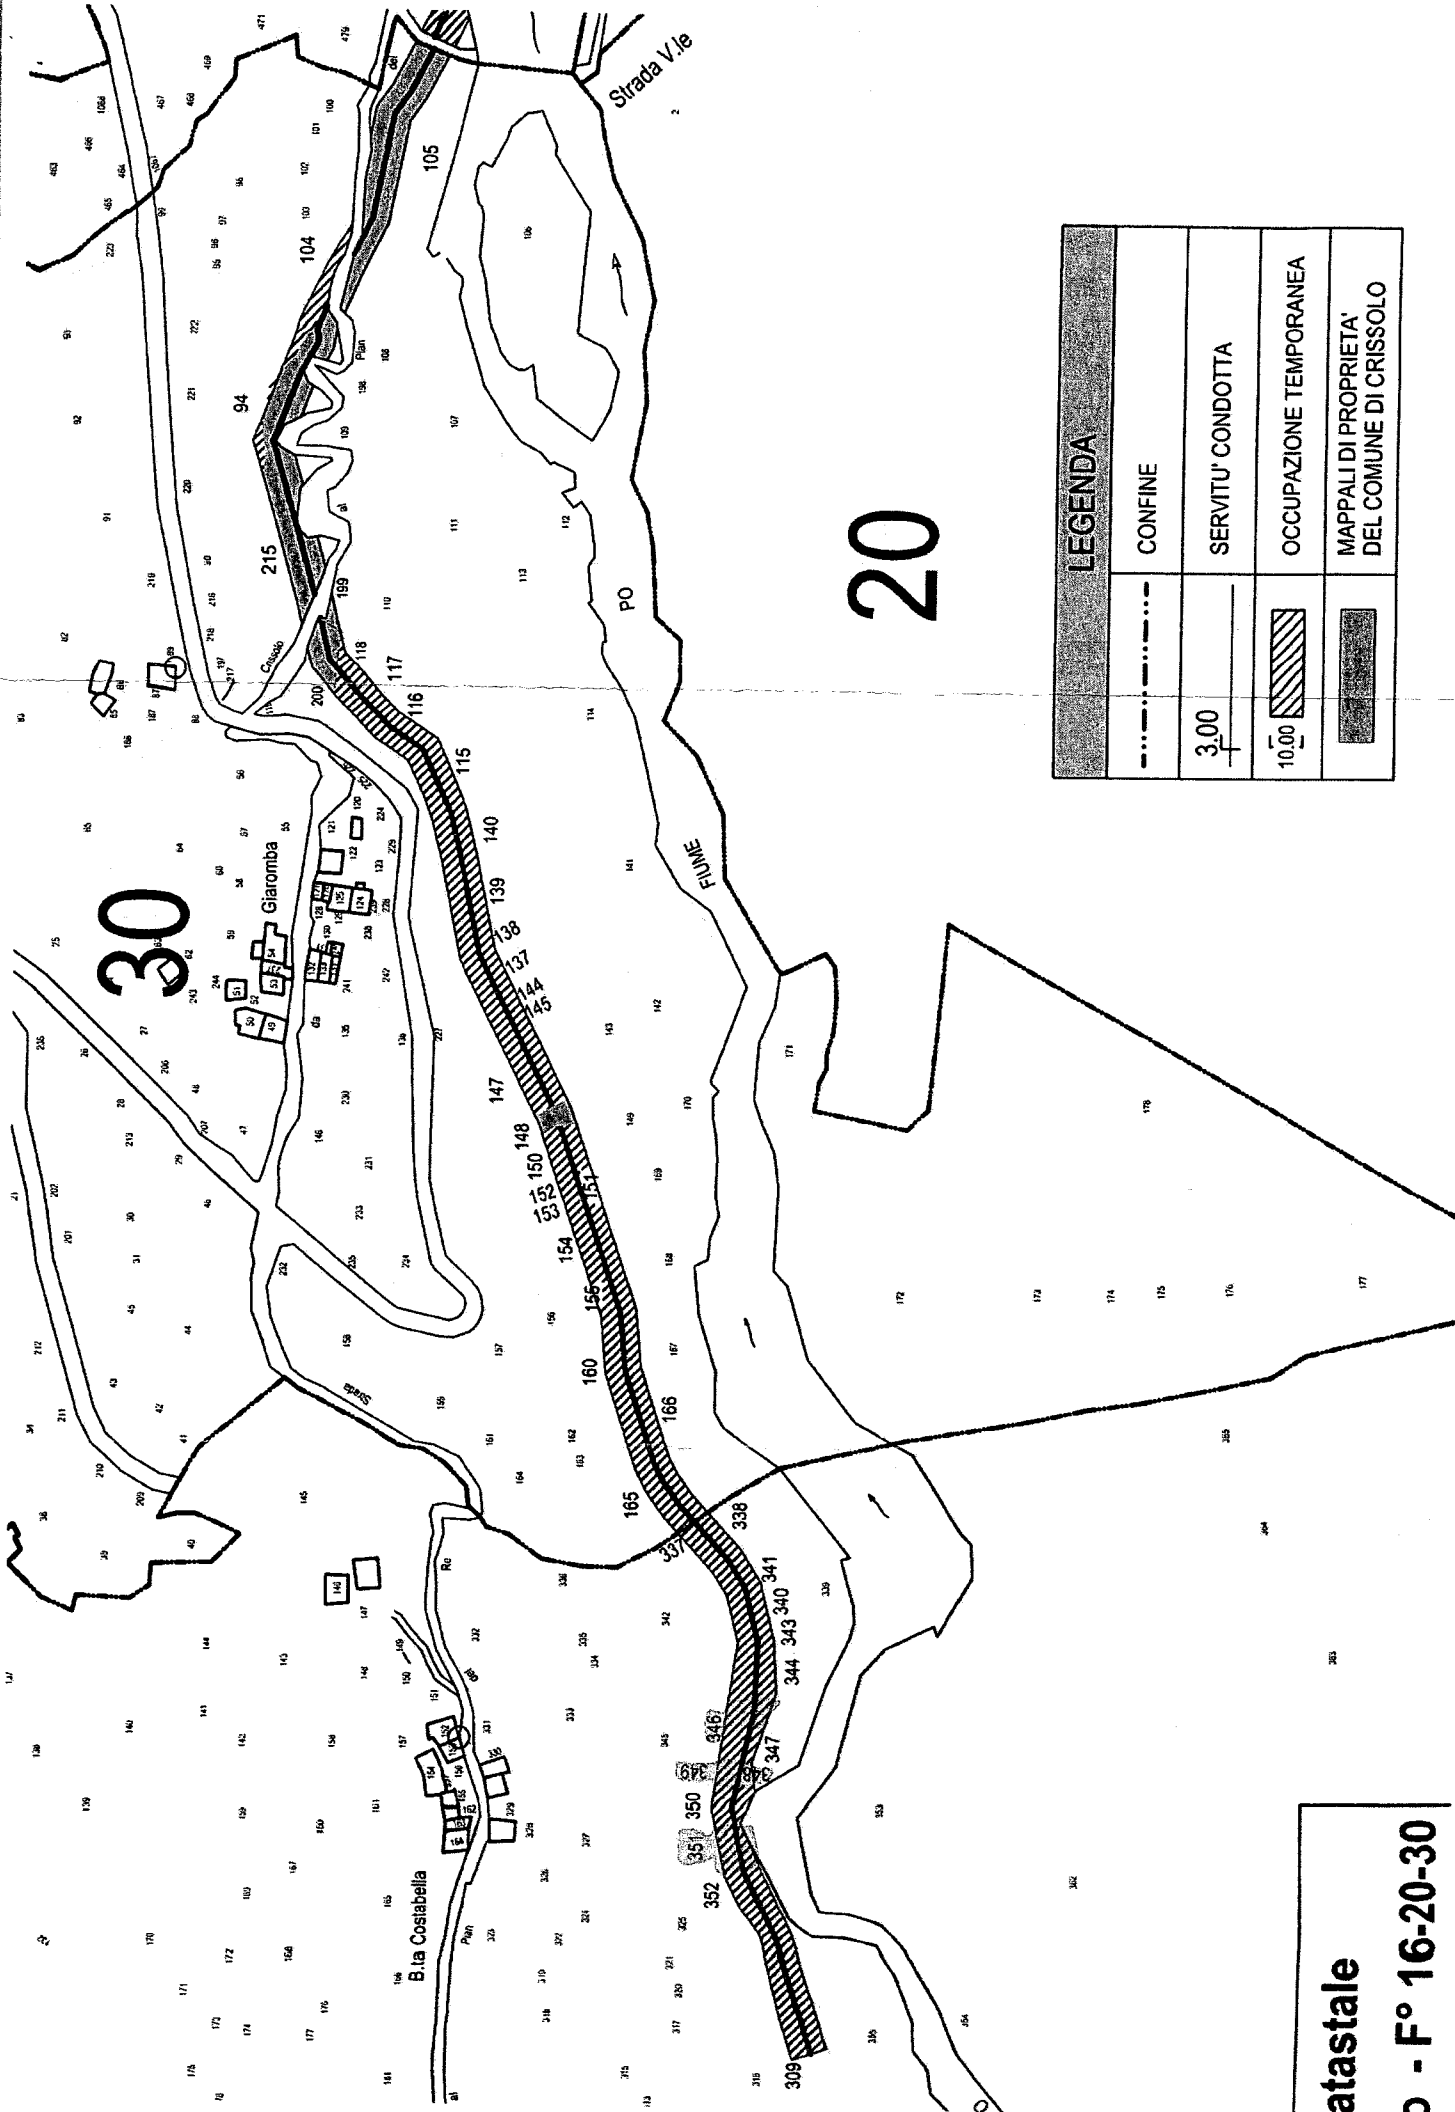

30

20

LEGENDA	
--- · · · ---	CONFINE
3.00	SERVITU' CONDOTTA
10.00	OCCUPAZIONE TEMPORANEA
[Hatched Box]	MAPPALI DI PROPRIETA' DEL COMUNE DI CRISSOLO

atatale
0 - F° 16-20-30



acda
azienda cuneese
dell'acqua spa

Prot. U/03055/2015

Cuneo, 27/05/2015

AVENTI DIRITTO/EREDI d.
Caligaris Maria

**OGGETTO : Lavori di sostituzione e potenziamento tubazione da sorgente Costabella a Vasca Serre.
Codice progetto P0161.**

AVVISO DI AVVIO DEL PROCEDIMENTO

ai sensi dell' art. 16 del D.P.R. 327/2001, coordinato ed integrato dal D.Lgs. 302/2002
e degli artt. 7 e 8 della Legge 241/90 e s.m.i.

L'AZIENDA CUNEESE DELL'ACQUA S.p.A., delegata alle procedure di asservimento ed occupazione temporanea con parere prot. n. 347 del 04.03.2015 dall'Ente di Governo dell'Ambito 4 Cuneese, quale autorità espropriante delle aree occorrenti ai lavori indicati in oggetto

AVVISA

dell'avvio del procedimento ai fini **“dell'approvazione del progetto definitivo”** e **“della dichiarazione di pubblica utilità”** relativo alle aree interessate dai lavori di cui all'oggetto.

Il progetto definitivo di cui sopra interessa il Comune di Crissolo.
Nell'elenco dei beni oggetto di procedura di asservimento, risulta inserito immobile di Vs. proprietà.

Si indica quale Responsabile del Procedimento Espropriativo l'Ing. Alessandro Pirola, Direttore dell'Azienda Cuneese dell'Acqua S.p.A.

Tutti gli atti relativi al progetto dell'opera sono depositati presso l'Ufficio Tecnico A.C.D.A. s.p.a., Via Basse S. Sebastiano n. 24 - Cuneo, dove potranno essere visionati nei giorni dal Lunedì al Venerdì in orario d'ufficio (tel. 0171 326711).


Per giorni 30 (trenta) a decorrere dalla data del presente avviso – a pena di decadenza – il proprietario in indirizzo potrà far pervenire al Responsabile del Procedimento le proprie osservazioni (idonee memorie scritte e documenti a mezzo raccomandata A/R) che saranno valutate qualora pertinenti all'oggetto del procedimento. Si comunica inoltre che, ai sensi dell'art. 3 del D.P.R. 327/01, qualora la S.V. non sia più proprietaria degli immobili in esame, è tenuto a comunicarlo allo scrivente entro 30 giorni, indicando altresì, ove ne sia a conoscenza, il nuovo proprietario o, comunque, fornendo copia degli atti in suo possesso utili a ricostruire le vicende dell'immobile.

All'uopo si allega in copia lo stralcio del piano particellare grafico con l'individuazione degli immobili in oggetto.

IL RESPONSABILE DEL PROCEDIMENTO


DIRETTORE A.C.D.A. S.p.A.

- Ing. Alessandro Pirola -

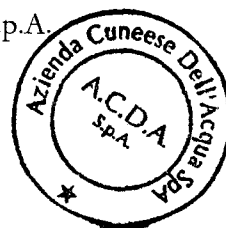

Azienda Cuneese dell'Acqua S.p.A.

Sede: C.so Nizza 88, 12100 Cuneo – tel. 0171.326711 – fax 0171.326710 – Capitale Sociale € 5.000.000
n. iscrizione registro imprese di Cuneo e Codice Fiscale: 80012250041 – Partita IVA 02468770041 – n. REA 178097
e-mail: acda@acda.it - web: www.acda.it

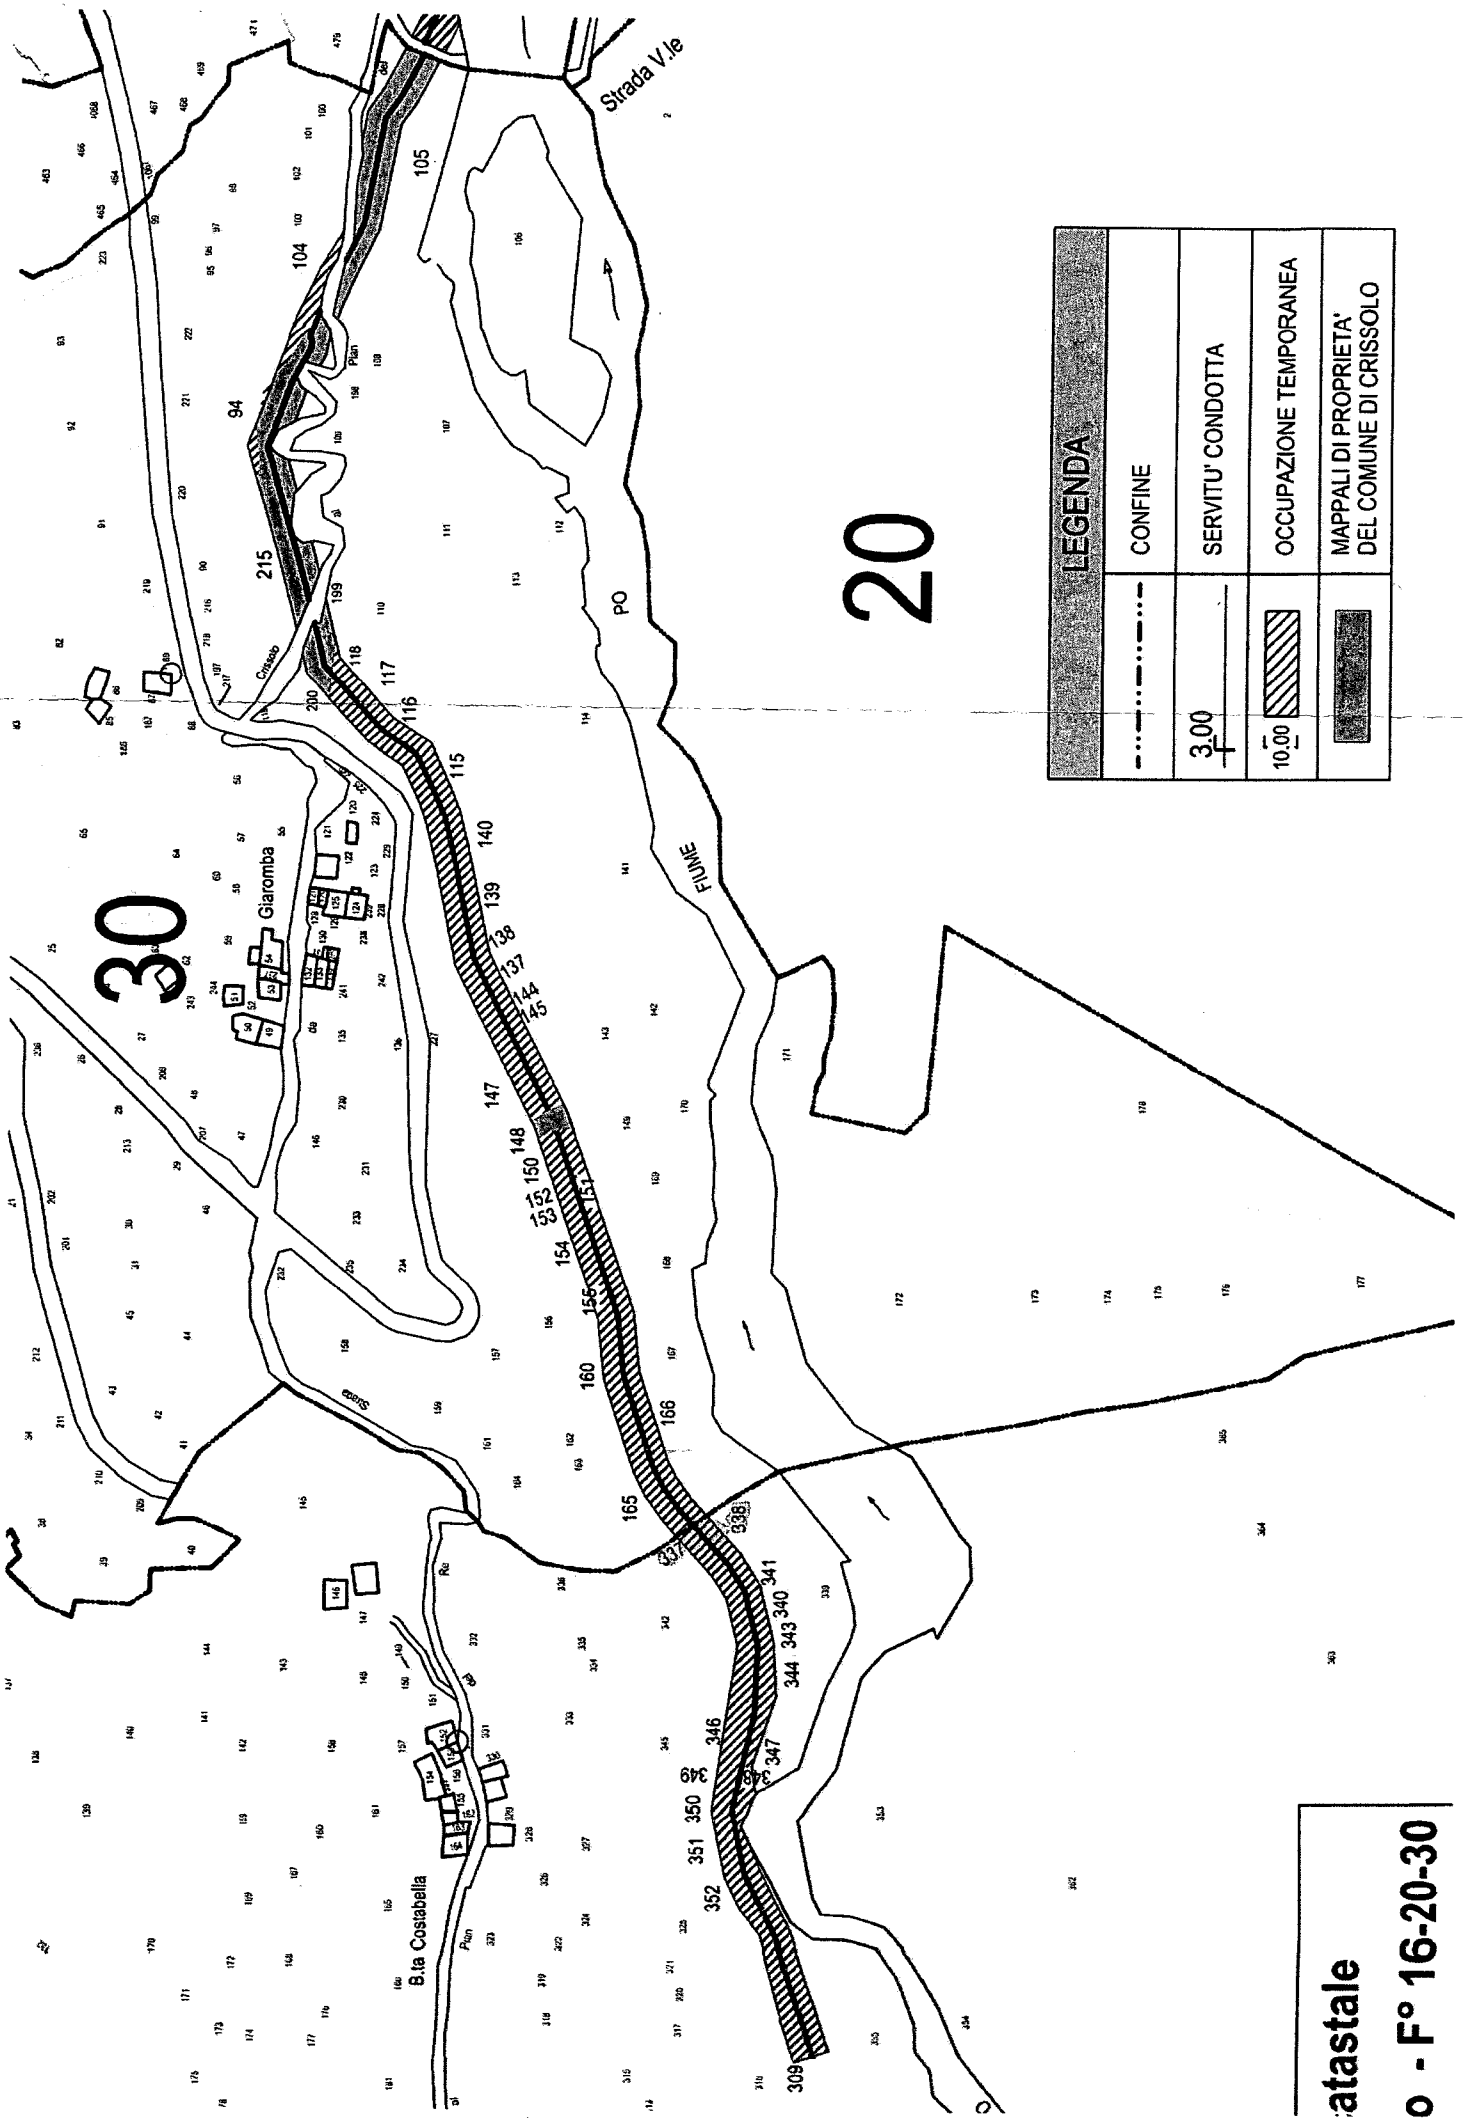

20

30

LEGENDA	
--- ---	CONFINE
3.00	SERVITU' CONDOTTA
10.00	OCCUPAZIONE TEMPORANEA
[Hatched Box]	MAPPALI DI PROPRIETA' DEL COMUNE DI CRISSOLO

atastale
o - F° 16-20-30



acda
azienda cuneese
dell'acqua spa

Prot. U/03055/2015

Cuneo, 27/05/2015

AVANTI DIRITTO/EREDI di
Meirone Caterina Maria

**OGGETTO : Lavori di sostituzione e potenziamento tubazione da sorgente Costabella a Vasca Serre.
Codice progetto P0161.**

AVVISO DI AVVIO DEL PROCEDIMENTO

ai sensi dell' art. 16 del D.P.R. 327/2001, coordinato ed integrato dal D.Lgs. 302/2002
e degli artt. 7 e 8 della Legge 241/90 e s.m.i.

L'AZIENDA CUNEESE DELL'ACQUA S.p.A., delegata alle procedure di asservimento ed occupazione temporanea con parere prot. n. 347 del 04.03.2015 dall'Ente di Governo dell'Ambito 4 Cuneese, quale autorità espropriante delle aree occorrenti ai lavori indicati in oggetto

AVVISA

dell'avvio del procedimento ai fini **“dell'approvazione del progetto definitivo”** e **“della dichiarazione di pubblica utilità”** relativo alle aree interessate dai lavori di cui all'oggetto.

Il progetto definitivo di cui sopra interessa il Comune di Crissolo.

Nell'elenco dei beni oggetto di procedura di asservimento, risulta inserito immobile di Vs. proprietà.

Si indica quale Responsabile del Procedimento Espropriativo l'Ing. Alessandro Pirola, Direttore dell'Azienda Cuneese dell'Acqua S.p.A.

Tutti gli atti relativi al progetto dell'opera sono depositati presso l'Ufficio Tecnico A.C.D.A. s.p.a., Via Basse S. Sebastiano n. 24 - Cuneo, dove potranno essere visionati nei giorni dal Lunedì al Venerdì in orario d'ufficio (tel. 0171 326711).

Per giorni 30 (trenta) a decorrere dalla data del presente avviso – a pena di decadenza – il proprietario in indirizzo potrà far pervenire al Responsabile del Procedimento le proprie osservazioni (idonee memorie scritte e documenti a mezzo raccomandata A/R) che saranno valutate qualora pertinenti all'oggetto del procedimento.


Si comunica inoltre che, ai sensi dell'art. 3 del D.P.R. 327/01, qualora la S.V. non sia più proprietaria degli immobili in esame, è tenuto a comunicarlo allo scrivente entro 30 giorni, indicando altresì, ove ne sia a conoscenza, il nuovo proprietario o, comunque, fornendo copia degli atti in suo possesso utili a ricostruire le vicende dell'immobile.

All'uopo si allega in copia lo stralcio del piano particellare grafico con l'individuazione degli immobili in oggetto.

IL RESPONSABILE DEL PROCEDIMENTO


DIRETTORE A.C.D.A. S.p.A.

- Ing. Alessandro Pirola

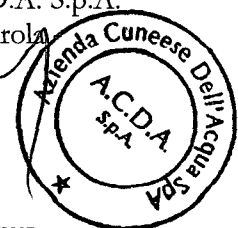

Azienda Cuneese dell'Acqua S.p.A.

Sede: C.so Nizza 88, 12100 Cuneo – tel. 0171.326711 – fax 0171.326710 – Capitale Sociale € 5.000.000
n. iscrizione registro imprese di Cuneo e Codice Fiscale: 80012250041 – Partita IVA 02468770041 – n. REA 178097
e-mail: acda@acda.it - web: www.acda.it

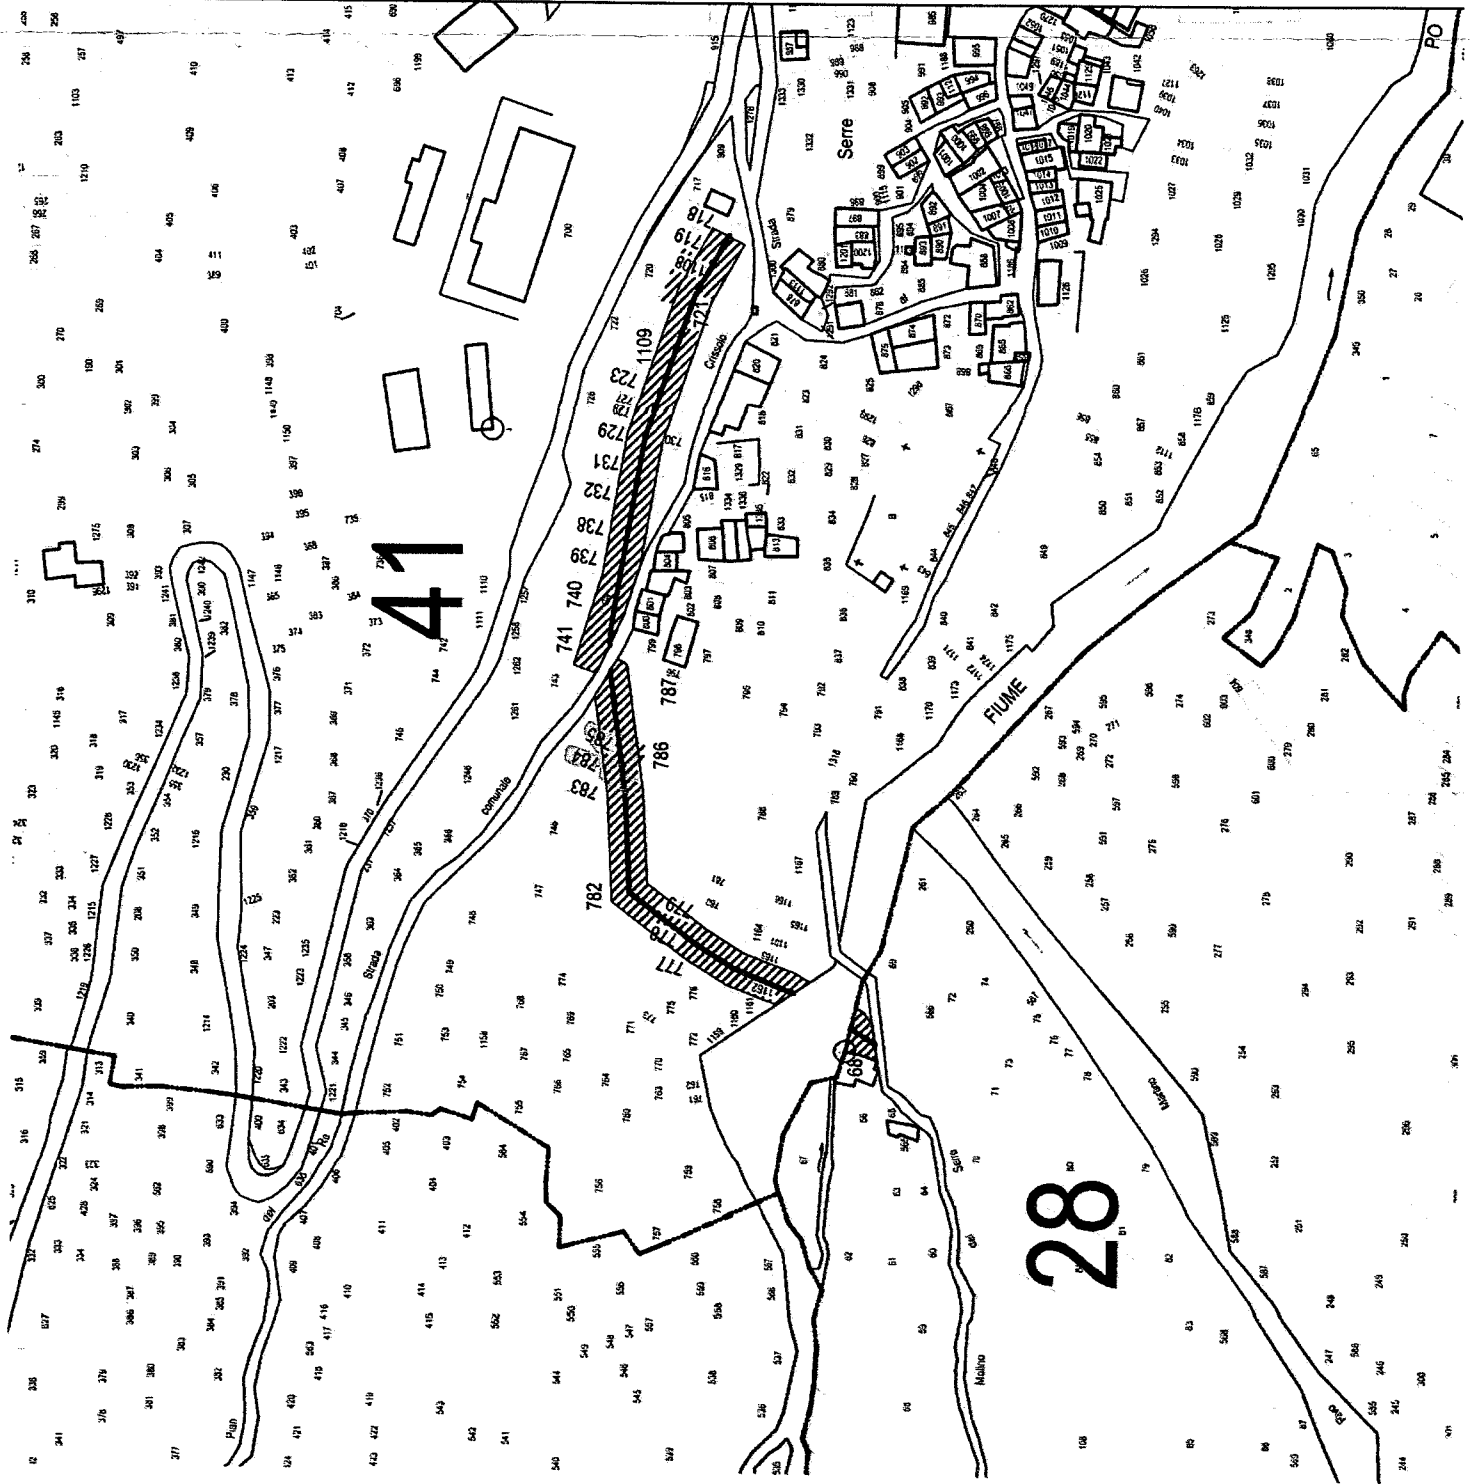

28

LEGENDA

	CONFINE
	SERVITU' CONDOTTA
	OCCUPAZIONE TEMPORANEA
	MAPPALI DI PROPRIETA' DEL COMUNE DI CRISSOLO



acda
azienda cuneese
dell'acqua spa

Prot. U/03055/2015

Cuneo, 27/05/2015

AVANTI DIRITTO/EREDI di:
Genre Costanzo

**OGGETTO : Lavori di sostituzione e potenziamento tubazione da sorgente Costabella a Vasca Serre.
Codice progetto P0161.**

AVVISO DI AVVIO DEL PROCEDIMENTO

ai sensi dell' art. 16 del D.P.R. 327/2001, coordinato ed integrato dal D.Lgs. 302/2002
e degli artt. 7 e 8 della Legge 241/90 e s.m.i.

L'AZIENDA CUNEESE DELL'ACQUA S.p.A., delegata alle procedure di asservimento ed occupazione temporanea con parere prot. n. 347 del 04.03.2015 dall'Ente di Governo dell'Ambito 4 Cuneese, quale autorità espropriante delle aree occorrenti ai lavori indicati in oggetto

AVVISA

dell'avvio del procedimento ai fini **“dell'approvazione del progetto definitivo”** e **“della dichiarazione di pubblica utilità”** relativo alle aree interessate dai lavori di cui all'oggetto.

Il progetto definitivo di cui sopra interessa il Comune di Crissolo.

Nell'elenco dei beni oggetto di procedura di asservimento, risulta inserito immobile di Vs. proprietà.

Si indica quale Responsabile del Procedimento Espropriativo l'Ing. Alessandro Pirola, Direttore dell'Azienda Cuneese dell'Acqua S.p.A.

Tutti gli atti relativi al progetto dell'opera sono depositati presso l'Ufficio Tecnico A.C.D.A. s.p.a., Via Basse S. Sebastiano n. 24 - Cuneo, dove potranno essere visionati nei giorni dal Lunedì al Venerdì in orario d'ufficio (tel. 0171 326711).

Per giorni 30 (trenta) a decorrere dalla data del presente avviso – a pena di decadenza – il proprietario in indirizzo potrà far pervenire al Responsabile del Procedimento le proprie osservazioni (idonee memorie scritte e documenti a mezzo raccomandata A/R) che saranno valutate qualora pertinenti all'oggetto del procedimento.


Si comunica inoltre che, ai sensi dell'art. 3 del D.P.R. 327/01, qualora la S.V. non sia più proprietaria degli immobili in esame, è tenuto a comunicarlo allo scrivente entro 30 giorni, indicando altresì, ove ne sia a conoscenza, il nuovo proprietario o, comunque, fornendo copia degli atti in suo possesso utili a ricostruire le vicende dell'immobile.

All'uopo si allega in copia lo stralcio del piano particellare grafico con l'individuazione degli immobili in oggetto.

IL RESPONSABILE DEL PROCEDIMENTO


DIRETTORE A.C.D.A. S.p.A.

- Ing. Alessandro Pirola -

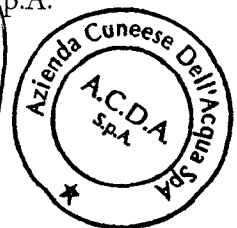

Azienda Cuneese dell'Acqua S.p.A.

Sede: C.so Nizza 88, 12100 Cuneo – tel. 0171.326711 – fax 0171.326710 – Capitale Sociale € 5.000.000
n. iscrizione registro imprese di Cuneo e Codice Fiscale: 80012250041 – Partita IVA 02468770041 – n. REA 178097
e-mail: acda@acda.it - web: www.acda.it

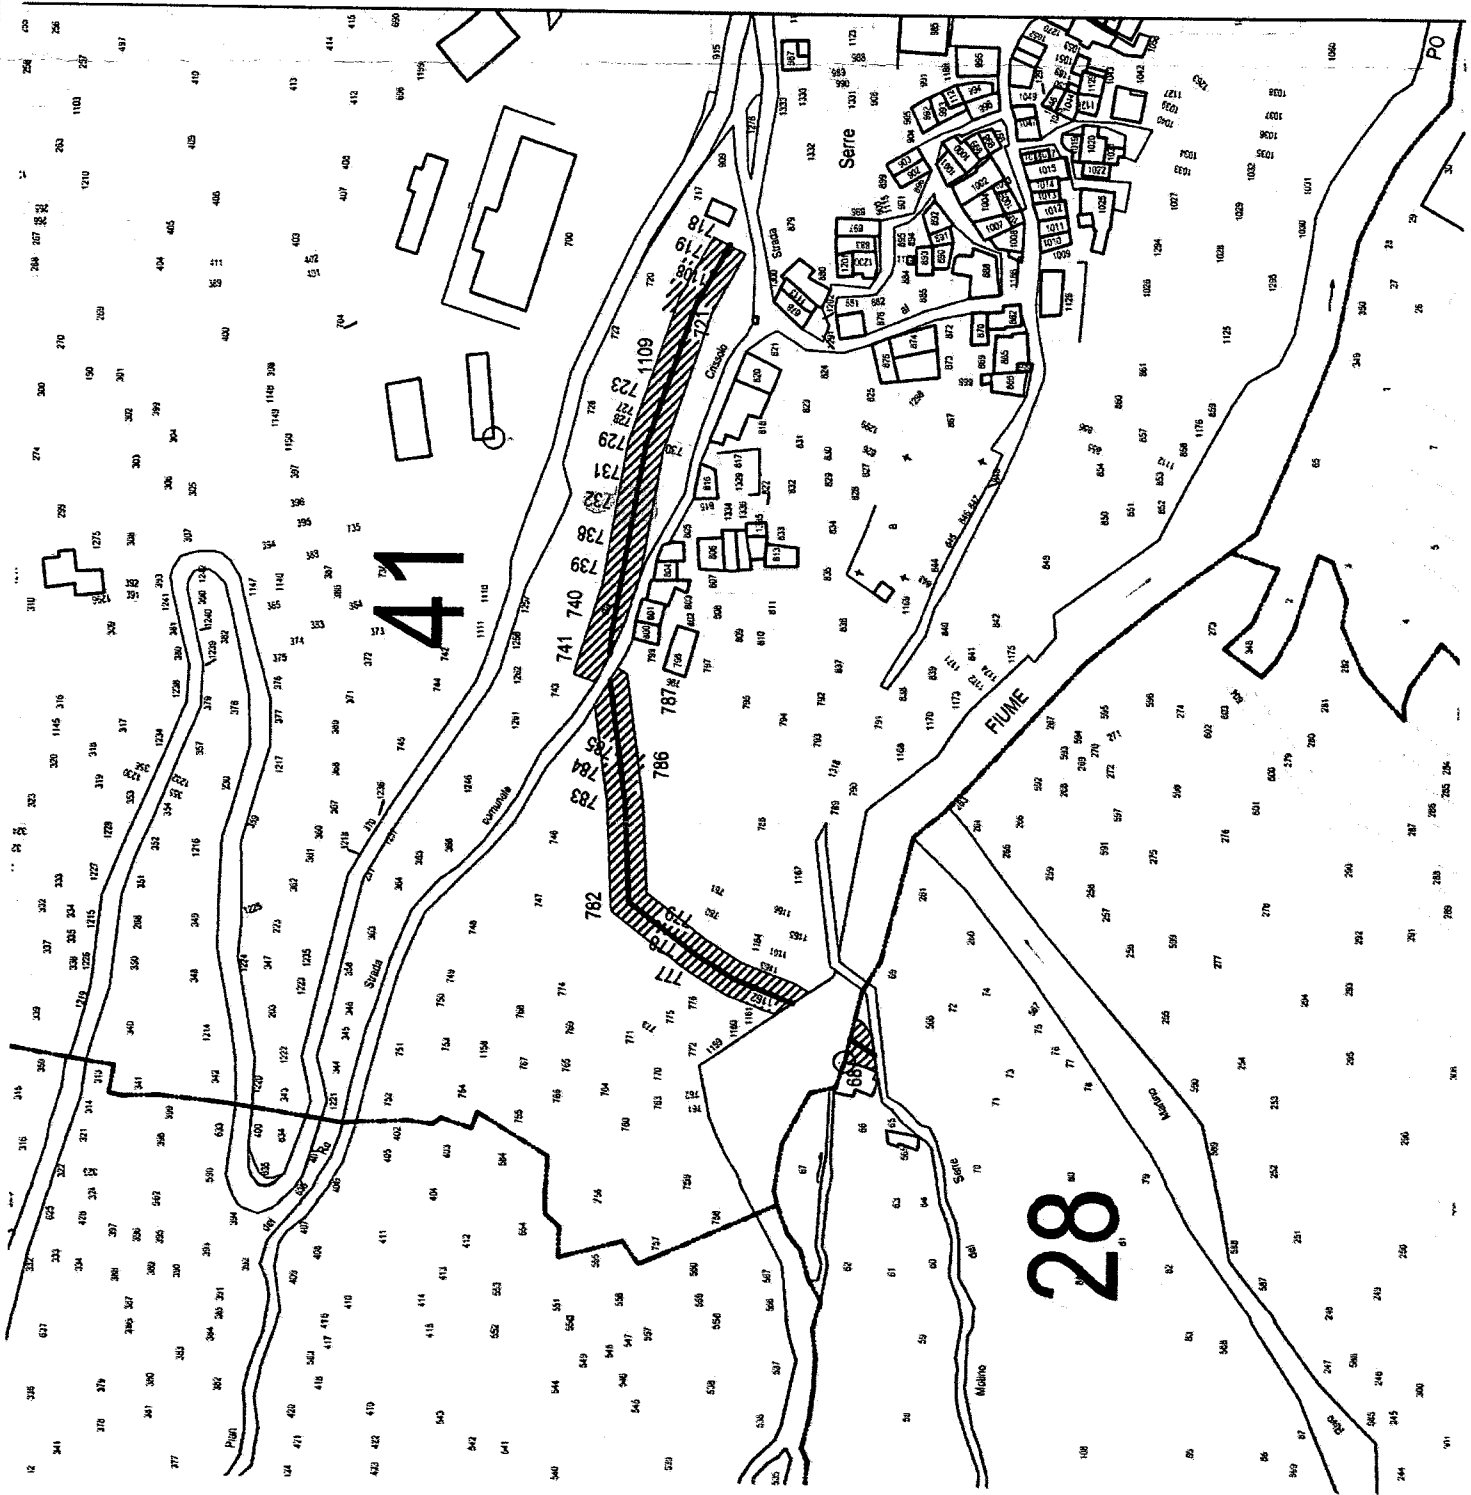


LEGENDA

CONFINE

SERVITU' CONDOTTA

OCCUPAZIONE TEMPORANEA

MAPPALI DI PROPRIETA' DEL COMUNE DI CRISSOLO

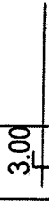

3.00

10.00

28

41



acda
azienda cuneese
dell'acqua spa

Prot. U/03055/2015

Cuneo, 27/05/2015

AVANTI DIRITTO/EREDI di
Bessone Domenica

**OGGETTO : Lavori di sostituzione e potenziamento tubazione da sorgente Costabella a Vasca Serre.
Codice progetto P0161.**

AVVISO DI AVVIO DEL PROCEDIMENTO

ai sensi dell' art. 16 del D.P.R. 327/2001, coordinato ed integrato dal D.Lgs. 302/2002
e degli artt. 7 e 8 della Legge 241/90 e s.m.i.

L'AZIENDA CUNEESE DELL'ACQUA S.p.A., delegata alle procedure di asservimento ed occupazione temporanea con parere prot. n. 347 del 04.03.2015 dall'Ente di Governo dell'Ambito 4 Cuneese, quale autorità espropriante delle aree occorrenti ai lavori indicati in oggetto

AVVISA

dell'avvio del procedimento ai fini **“dell'approvazione del progetto definitivo”** e **“della dichiarazione di pubblica utilità”** relativo alle aree interessate dai lavori di cui all'oggetto.

Il progetto definitivo di cui sopra interessa il Comune di Crissolo.

Nell'elenco dei beni oggetto di procedura di asservimento, risulta inserito immobile di Vs. proprietà.

Si indica quale Responsabile del Procedimento Espropriativo l'Ing. Alessandro Pirola, Direttore dell'Azienda Cuneese dell'Acqua S.p.A.

Tutti gli atti relativi al progetto dell'opera sono depositati presso l'Ufficio Tecnico A.C.D.A. s.p.a., Via Basse S. Sebastiano n. 24 - Cuneo, dove potranno essere visionati nei giorni dal Lunedì al Venerdì in orario d'ufficio (tel. 0171 326711).

Per giorni 30 (trenta) a decorrere dalla data del presente avviso – a pena di decadenza – il proprietario in indirizzo potrà far pervenire al Responsabile del Procedimento le proprie osservazioni (idonee memorie scritte e documenti a mezzo raccomandata A/R) che saranno valutate qualora pertinenti all'oggetto del procedimento.

Si comunica inoltre che, ai sensi dell'art. 3 del D.P.R. 327/01, qualora la S.V. non sia più proprietaria degli immobili in esame, è tenuto a comunicarlo allo scrivente entro 30 giorni, indicando altresì, ove ne sia a conoscenza, il nuovo proprietario o, comunque, fornendo copia degli atti in suo possesso utili a ricostruire le vicende dell'immobile.

All'uopo si allega in copia lo stralcio del piano particellare grafico con l'individuazione degli immobili in oggetto.

IL RESPONSABILE DEL PROCEDIMENTO


DIRETTORE A.C.D.A. S.p.A.

- Ing. Alessandro Pirola -



Azienda Cuneese dell'Acqua S.p.A.

Sede: C.so Nizza 88, 12100 Cuneo – tel. 0171.326711 – fax 0171.326710 – Capitale Sociale € 5.000.000
n. iscrizione registro imprese di Cuneo e Codice Fiscale: 80012250041 – Partita IVA 02468770041 – n. REA 178097
e-mail: acda@acda.it - web: www.acda.it

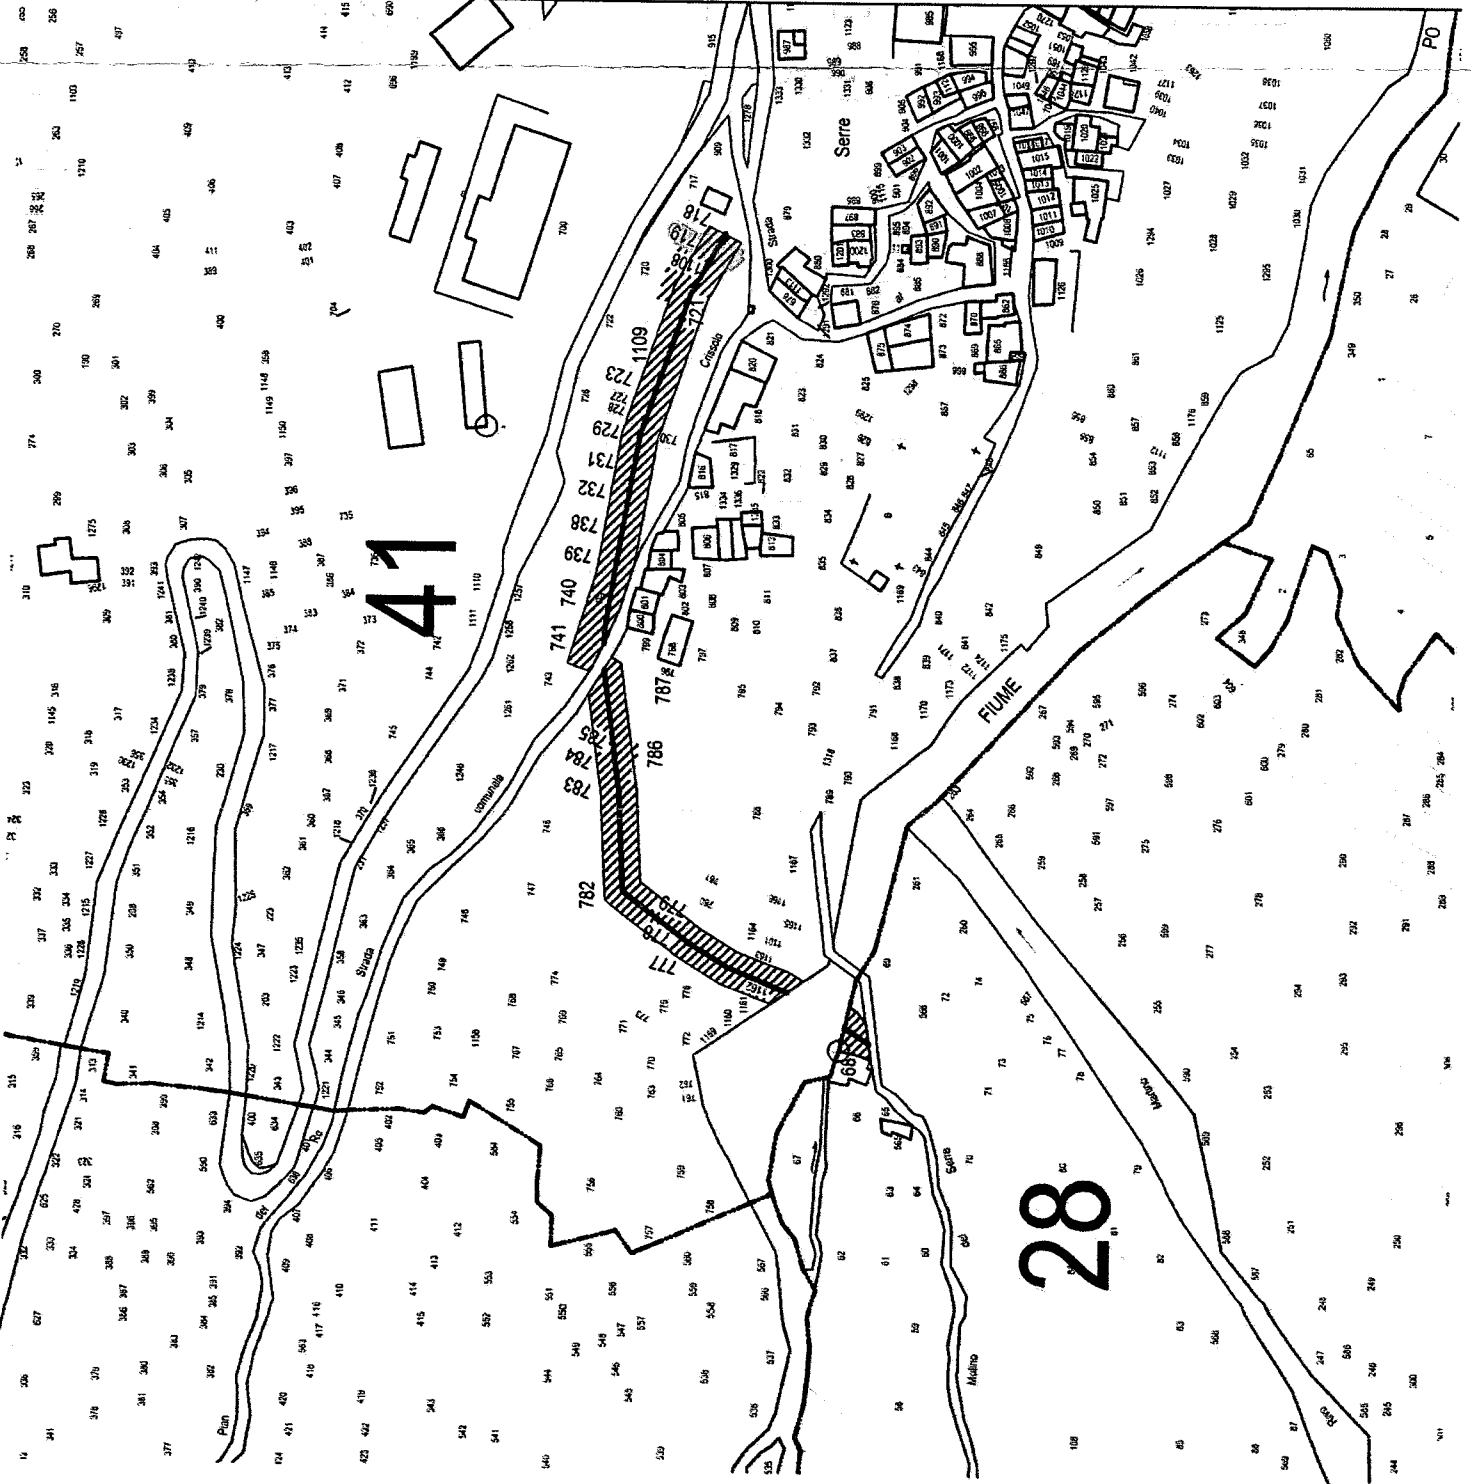

LEGENDA

- CONFINE
- SERVITU' CONDOTTA
- OCCUPAZIONE TEMPORANEA
- MAPPALI DI PROPRIETA' DEL COMUNE DI CRISSOLO

3.00

10.00

41

28



acda
azienda cuneese
dell'acqua spa

Prot. U/03055/2015

Cuneo, 27/05/2015

AVANTI DIRITTO/EREDI di
Bessone Giuseppina

OGGETTO : Lavori di sostituzione e potenziamento tubazione da sorgente Costabella a Vasca Serre.

Codice progetto P0161.

AVVISO DI AVVIO DEL PROCEDIMENTO

ai sensi dell' art. 16 del D.P.R. 327/2001, coordinato ed integrato dal D.Lgs. 302/2002
e degli artt. 7 e 8 della Legge 241/90 e s.m.i.

L'AZIENDA CUNEESE DELL'ACQUA S.p.A., delegata alle procedure di asservimento ed occupazione temporanea con parere prot. n. 347 del 04.03.2015 dall'Ente di Governo dell'Ambito 4 Cuneese, quale autorità espropriante delle aree occorrenti ai lavori indicati in oggetto

AVVISA

dell'avvio del procedimento ai fini **“dell'approvazione del progetto definitivo”** e **“della dichiarazione di pubblica utilità”** relativo alle aree interessate dai lavori di cui all'oggetto.

Il progetto definitivo di cui sopra interessa il Comune di Crissolo.

Nell'elenco dei beni oggetto di procedura di asservimento, risulta inserito immobile di Vs. proprietà.

Si indica quale Responsabile del Procedimento Espropriativo l'Ing. Alessandro Pirola, Direttore dell'Azienda Cuneese dell'Acqua S.p.A.

Tutti gli atti relativi al progetto dell'opera sono depositati presso l'Ufficio Tecnico A.C.D.A. s.p.a., Via Basse S. Sebastiano n. 24 - Cuneo, dove potranno essere visionati nei giorni dal Lunedì al Venerdì in orario d'ufficio (tel. 0171 326711).

Per giorni 30 (trenta) a decorrere dalla data del presente avviso – a pena di decadenza – il proprietario in indirizzo potrà far pervenire al Responsabile del Procedimento le proprie osservazioni (idonee memorie scritte e documenti a mezzo raccomandata A/R) che saranno valutate qualora pertinenti all'oggetto del procedimento.

Si comunica inoltre che, ai sensi dell'art. 3 del D.P.R. 327/01, qualora la S.V. non sia più proprietaria degli immobili in esame, è tenuto a comunicarlo allo scrivente entro 30 giorni, indicando altresì, ove ne sia a conoscenza, il nuovo proprietario o, comunque, fornendo copia degli atti in suo possesso utili a ricostruire le vicende dell'immobile.

All'uopo si allega in copia lo stralcio del piano particellare grafico con l'individuazione degli immobili in oggetto.

IL RESPONSABILE DEL PROCEDIMENTO


DIRETTORE A.C.D.A. S.p.A.

- Ing. Alessandro Pirola -



Azienda Cuneese dell'Acqua S.p.A.

Sede: C.so Nizza 88, 12100 Cuneo – tel. 0171.326711 – fax 0171.326710 – Capitale Sociale € 5.000.000
n. iscrizione registro imprese di Cuneo e Codice Fiscale: 80012250041 – Partita IVA 02468770041 – n. REA 178097
e-mail: acda@acda.it - web: www.acda.it

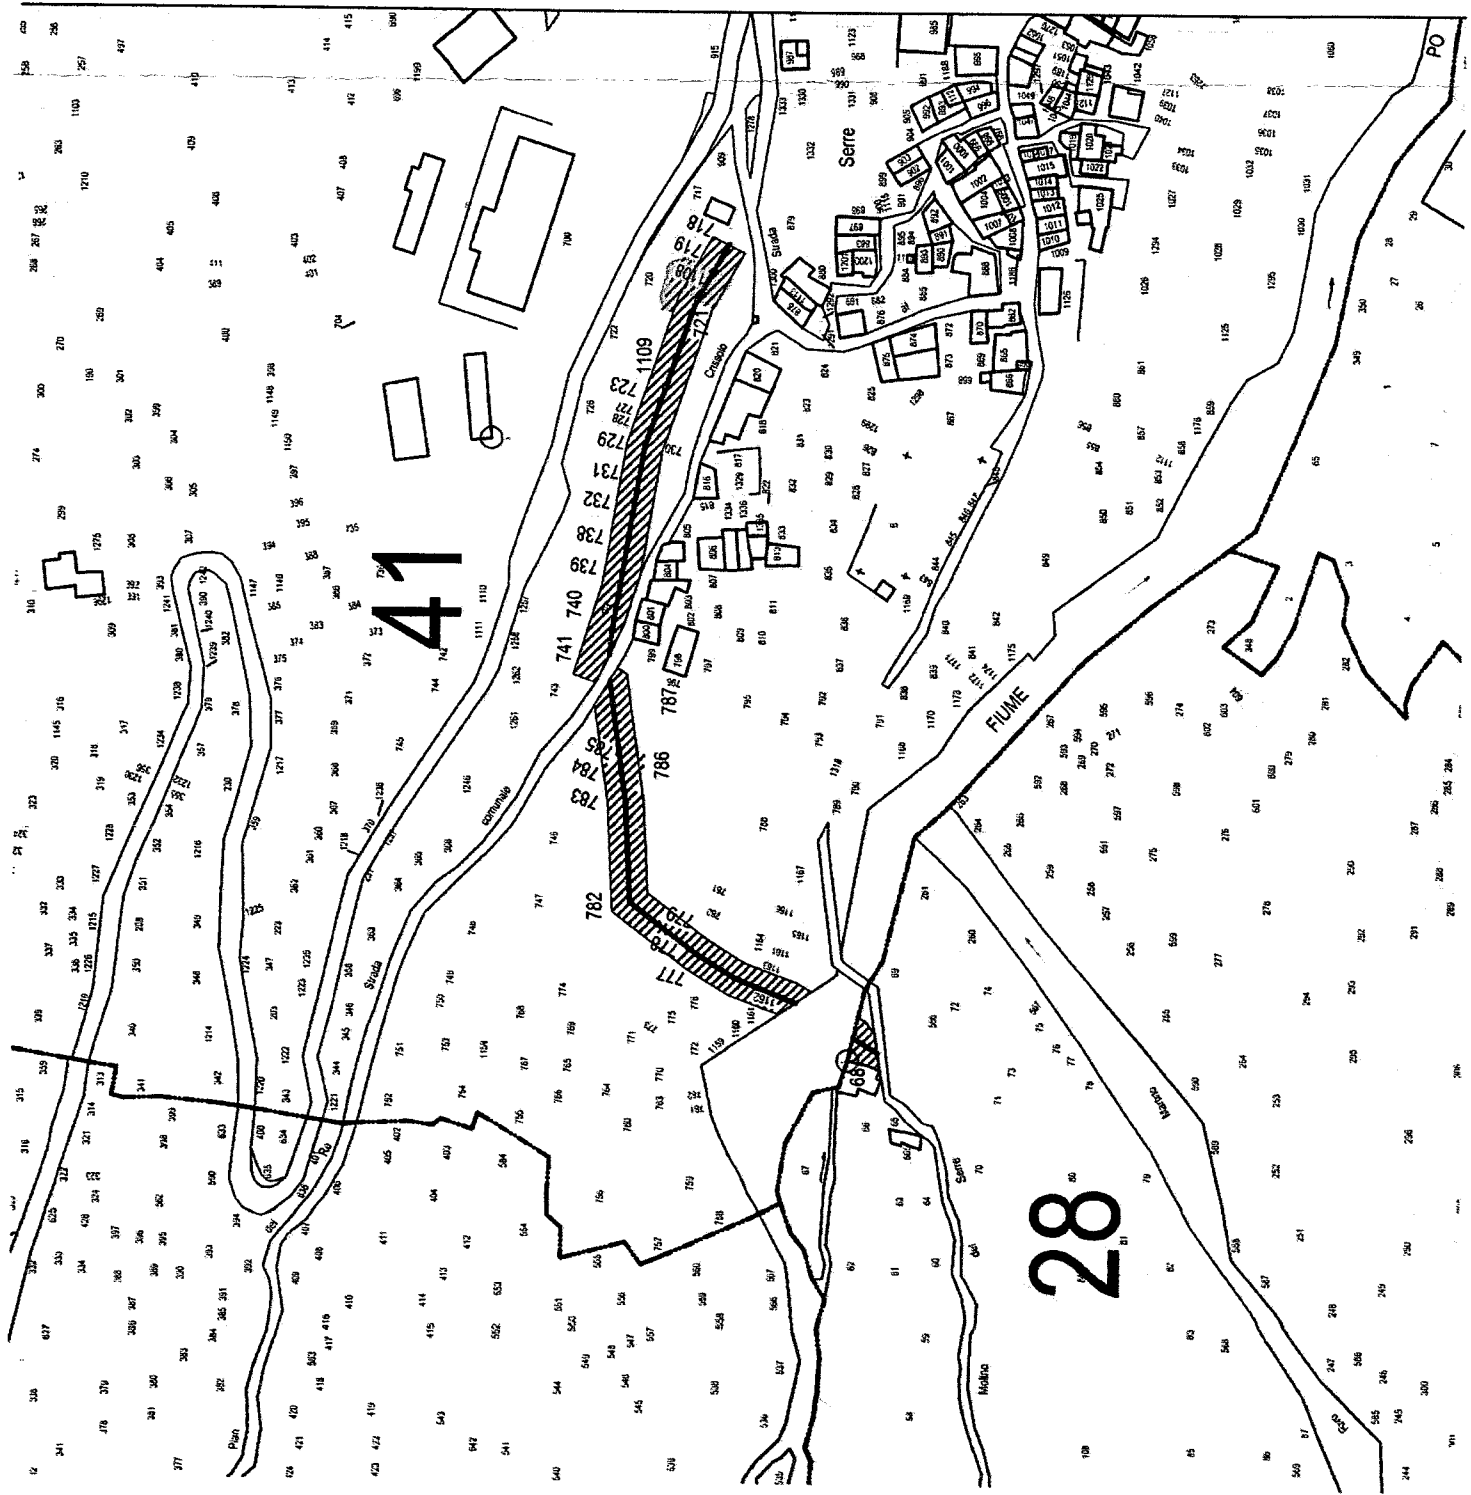

LEGENDA


CONFINE

SERVITU' CONDOTTA

OCCUPAZIONE TEMPORANEA
MAPPALI DI PROPRIETA'
DEL COMUNE DI CRISSOLO

3.00

10.00

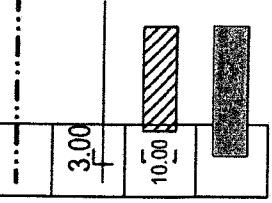

28



acda
azienda cuneese
dell'acqua spa

Prot. U/03055/2015

Cuneo, 27/05/2015

AVANTI DIRITTO/EREDI di:
Caligaris Emilia

**OGGETTO : Lavori di sostituzione e potenziamento tubazione da sorgente Costabella a Vasca Serre.
Codice progetto P0161.**

AVVISO DI AVVIO DEL PROCEDIMENTO

ai sensi dell' art. 16 del D.P.R. 327/2001, coordinato ed integrato dal D.Lgs. 302/2002
e degli artt. 7 e 8 della Legge 241/90 e s.m.i.

L'AZIENDA CUNEESE DELL'ACQUA S.p.A., delegata alle procedure di asservimento ed occupazione temporanea con parere prot. n. 347 del 04.03.2015 dall'Ente di Governo dell'Ambito 4 Cuneese, quale autorità espropriante delle aree occorrenti ai lavori indicati in oggetto

AVVISA

dell'avvio del procedimento ai fini **“dell'approvazione del progetto definitivo”** e **“della dichiarazione di pubblica utilità”** relativo alle aree interessate dai lavori di cui all'oggetto.

Il progetto definitivo di cui sopra interessa il Comune di Crissolo.

Nell'elenco dei beni oggetto di procedura di asservimento, risulta inserito immobile di Vs. proprietà.

Si indica quale Responsabile del Procedimento Espropriativo l'Ing. Alessandro Pirola, Direttore dell'Azienda Cuneese dell'Acqua S.p.A.

Tutti gli atti relativi al progetto dell'opera sono depositati presso l'Ufficio Tecnico A.C.D.A. s.p.a., Via Basse S. Sebastiano n. 24 - Cuneo, dove potranno essere visionati nei giorni dal Lunedì al Venerdì in orario d'ufficio (tel. 0171 326711).

Per giorni 30 (trenta) a decorrere dalla data del presente avviso – a pena di decadenza – il proprietario in indirizzo potrà far pervenire al Responsabile del Procedimento le proprie osservazioni (idonee memorie scritte e documenti a mezzo raccomandata A/R) che saranno valutate qualora pertinenti all'oggetto del procedimento.


Si comunica inoltre che, ai sensi dell'art. 3 del D.P.R. 327/01, qualora la S.V. non sia più proprietaria degli immobili in esame, è tenuto a comunicarlo allo scrivente entro 30 giorni, indicando altresì, ove ne sia a conoscenza, il nuovo proprietario o, comunque, fornendo copia degli atti in suo possesso utili a ricostruire le vicende dell'immobile.

All'uopo si allega in copia lo stralcio del piano particellare grafico con l'individuazione degli immobili in oggetto.

IL RESPONSABILE DEL PROCEDIMENTO


DIRETTORE A.C.D.A. S.p.A.

- Ing. Alessandro Pirola -

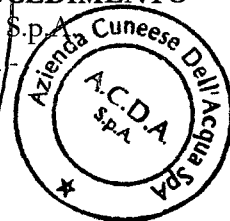

Azienda Cuneese dell'Acqua S.p.A.

Sede: C.so Nizza 88, 12100 Cuneo – tel. 0171.326711 – fax 0171.326710 – Capitale Sociale € 5.000.000
n. iscrizione registro imprese di Cuneo e Codice Fiscale: 80012250041 – Partita IVA 02468770041 – n. REA 178097
e-mail: acda@acda.it - web: www.acda.it

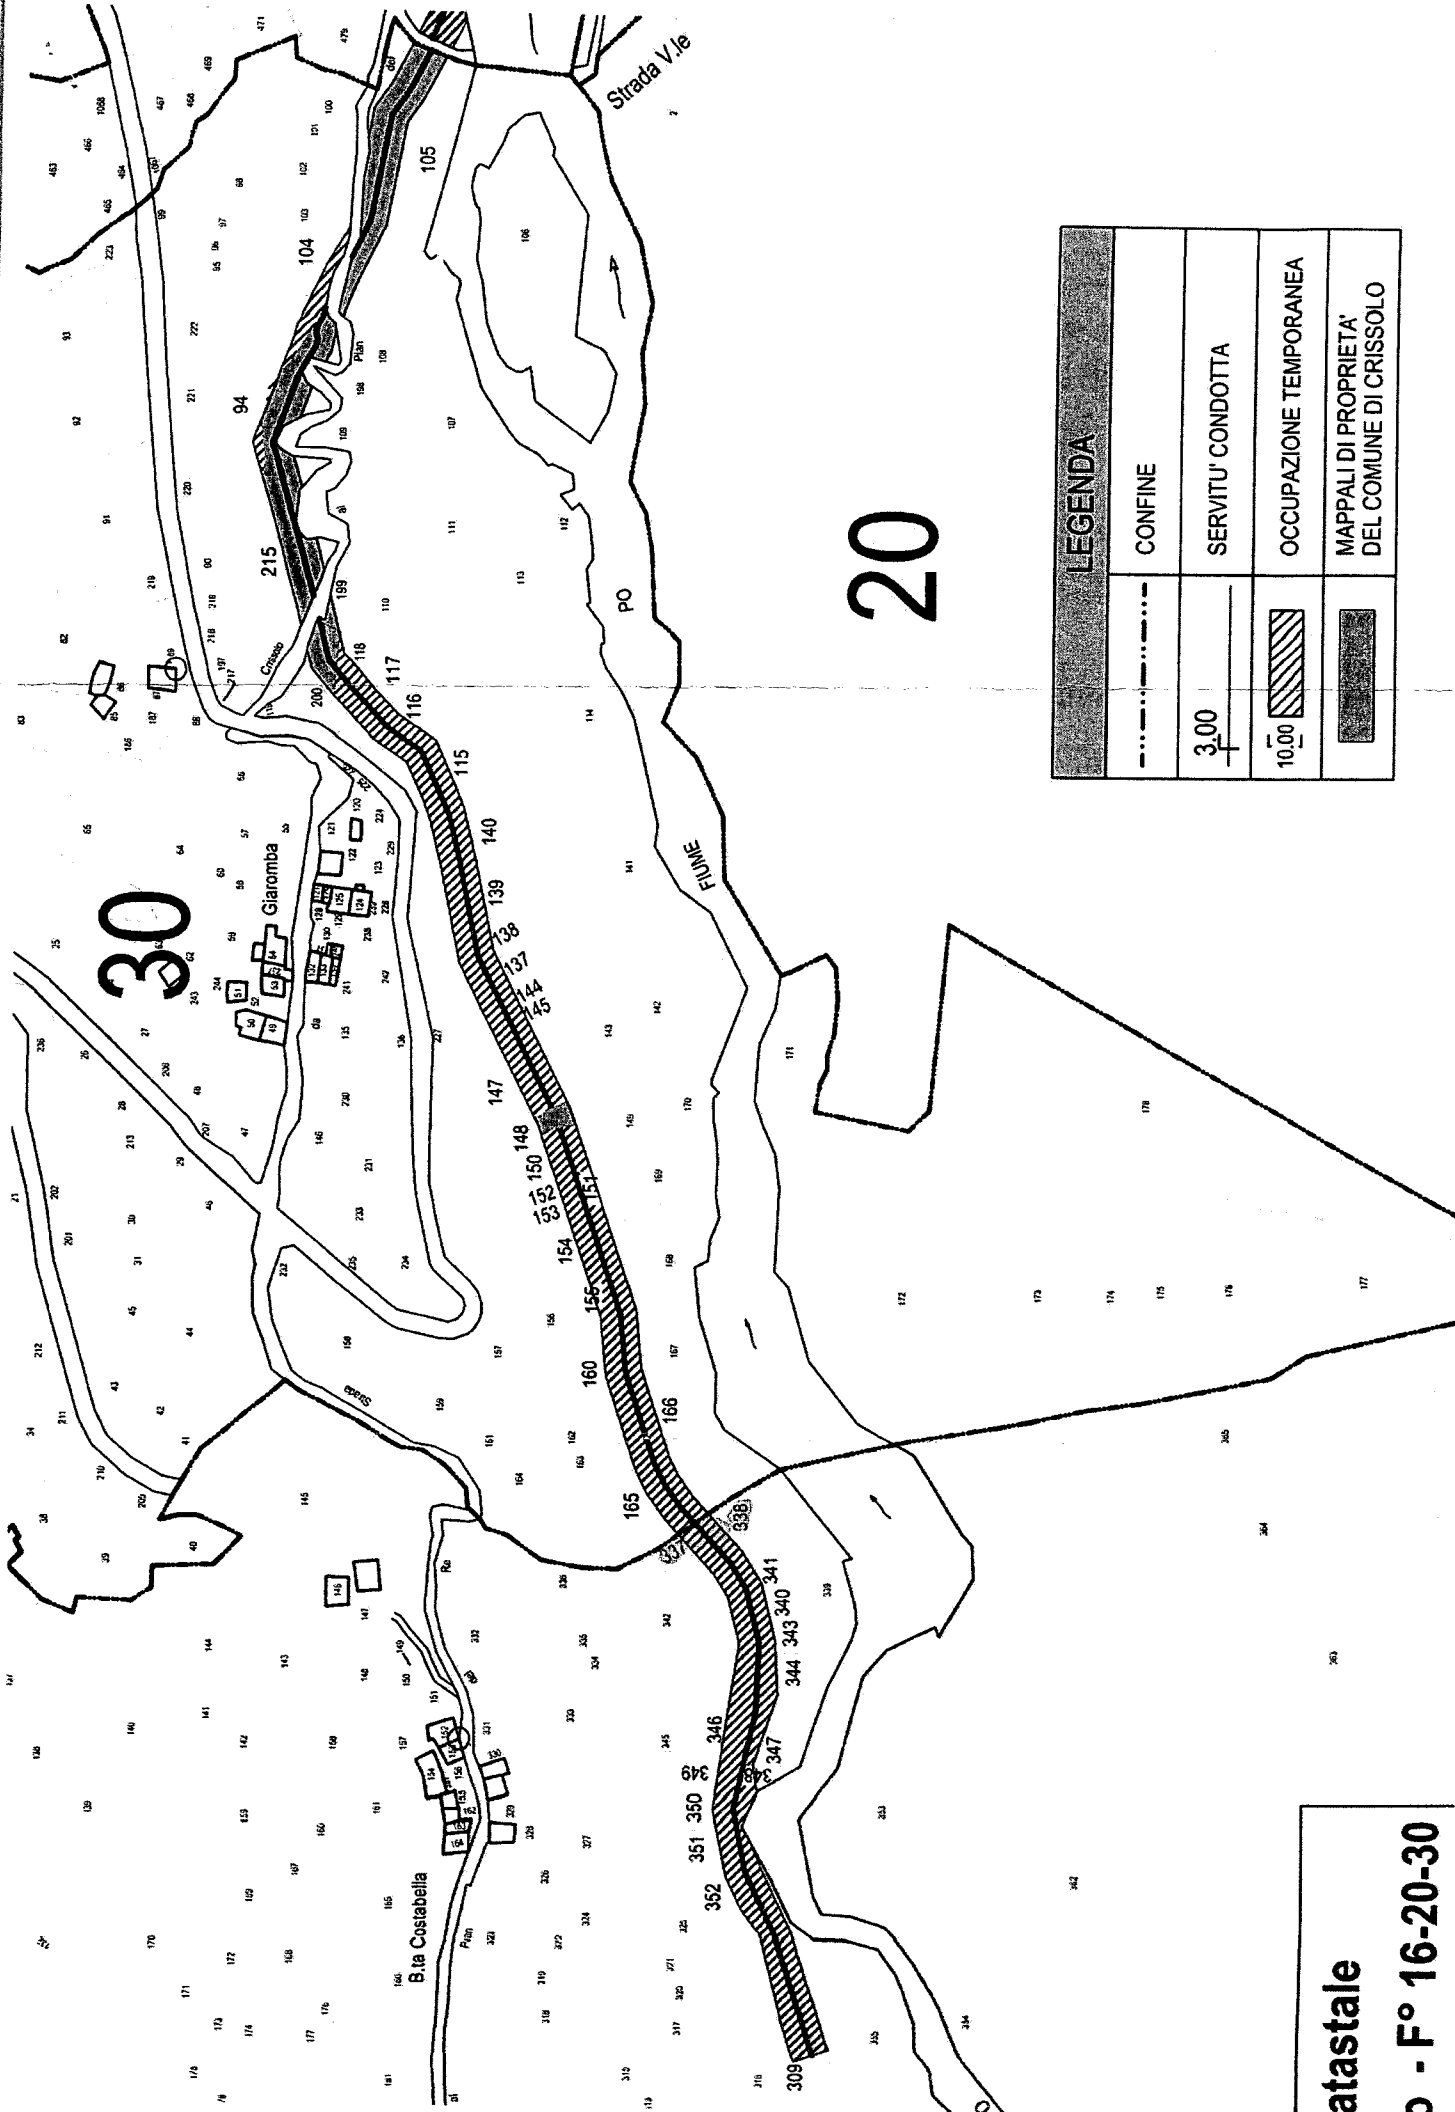

LEGENDA	
--- ---	CONFINE
3.00	SERVITU' CONDOTTA
10.00	OCCUPAZIONE TEMPORANEA
[Solid Black Box]	MAPPALI DI PROPRIETA' DEL COMUNE DI CRISSOLO

20

30

atastale
o - F° 16-20-30



acda
azienda cuneese
dell'acqua spa

Prot. U/03055/2015

Cuneo, 27/05/2015

AVANTI DIRITTO/EREDI di
Genre Antonietta

OGGETTO : Lavori di sostituzione e potenziamento tubazione da sorgente Costabella a Vasca Serre.

Codice progetto P0161.

AVVISO DI AVVIO DEL PROCEDIMENTO

ai sensi dell' art. 16 del D.P.R. 327/2001, coordinato ed integrato dal D.Lgs. 302/2002
e degli artt. 7 e 8 della Legge 241/90 e s.m.i.

L'AZIENDA CUNEESE DELL'ACQUA S.p.A., delegata alle procedure di asservimento ed occupazione temporanea con parere prot. n. 347 del 04.03.2015 dall'Ente di Governo dell'Ambito 4 Cuneese, quale autorità espropriante delle aree occorrenti ai lavori indicati in oggetto

AVVISA

dell'avvio del procedimento ai fini **“dell'approvazione del progetto definitivo”** e **“della dichiarazione di pubblica utilità”** relativo alle aree interessate dai lavori di cui all'oggetto.

Il progetto definitivo di cui sopra interessa il Comune di Crissolo.

Nell'elenco dei beni oggetto di procedura di asservimento, risulta inserito immobile di Vs. proprietà.

Si indica quale Responsabile del Procedimento Espropriativo l'Ing. Alessandro Pirola, Direttore dell'Azienda Cuneese dell'Acqua S.p.A.

Tutti gli atti relativi al progetto dell'opera sono depositati presso l'Ufficio Tecnico A.C.D.A. s.p.a., Via Basse S. Sebastiano n. 24 - Cuneo, dove potranno essere visionati nei giorni dal Lunedì al Venerdì in orario d'ufficio (tel. 0171 326711).

Per giorni 30 (trenta) a decorrere dalla data del presente avviso – a pena di decadenza – il proprietario in indirizzo potrà far pervenire al Responsabile del Procedimento le proprie osservazioni (idonee memorie scritte e documenti a mezzo raccomandata A/R) che saranno valutate qualora pertinenti all'oggetto del procedimento.


Si comunica inoltre che, ai sensi dell'art. 3 del D.P.R. 327/01, qualora la S.V. non sia più proprietaria degli immobili in esame, è tenuto a comunicarlo allo scrivente entro 30 giorni, indicando altresì, ove ne sia a conoscenza, il nuovo proprietario o, comunque, fornendo copia degli atti in suo possesso utili a ricostruire le vicende dell'immobile.

All'uopo si allega in copia lo stralcio del piano particellare grafico con l'individuazione degli immobili in oggetto.

IL RESPONSABILE DEL PROCEDIMENTO


DIRETTORE A.C.D.A. S.p.A.

- Ing. Alessandro Pirola

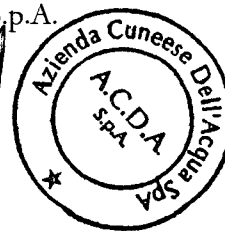


Azienda Cuneese dell'Acqua S.p.A.

Sede: C.so Nizza 88, 12100 Cuneo – tel. 0171.326711 – fax 0171.326710 – Capitale Sociale € 5.000.000
n. iscrizione registro imprese di Cuneo e Codice Fiscale: 80012250041 – Partita IVA 02468770041 – n. REA 178097
e-mail: acda@acda.it - web: www.acda.it

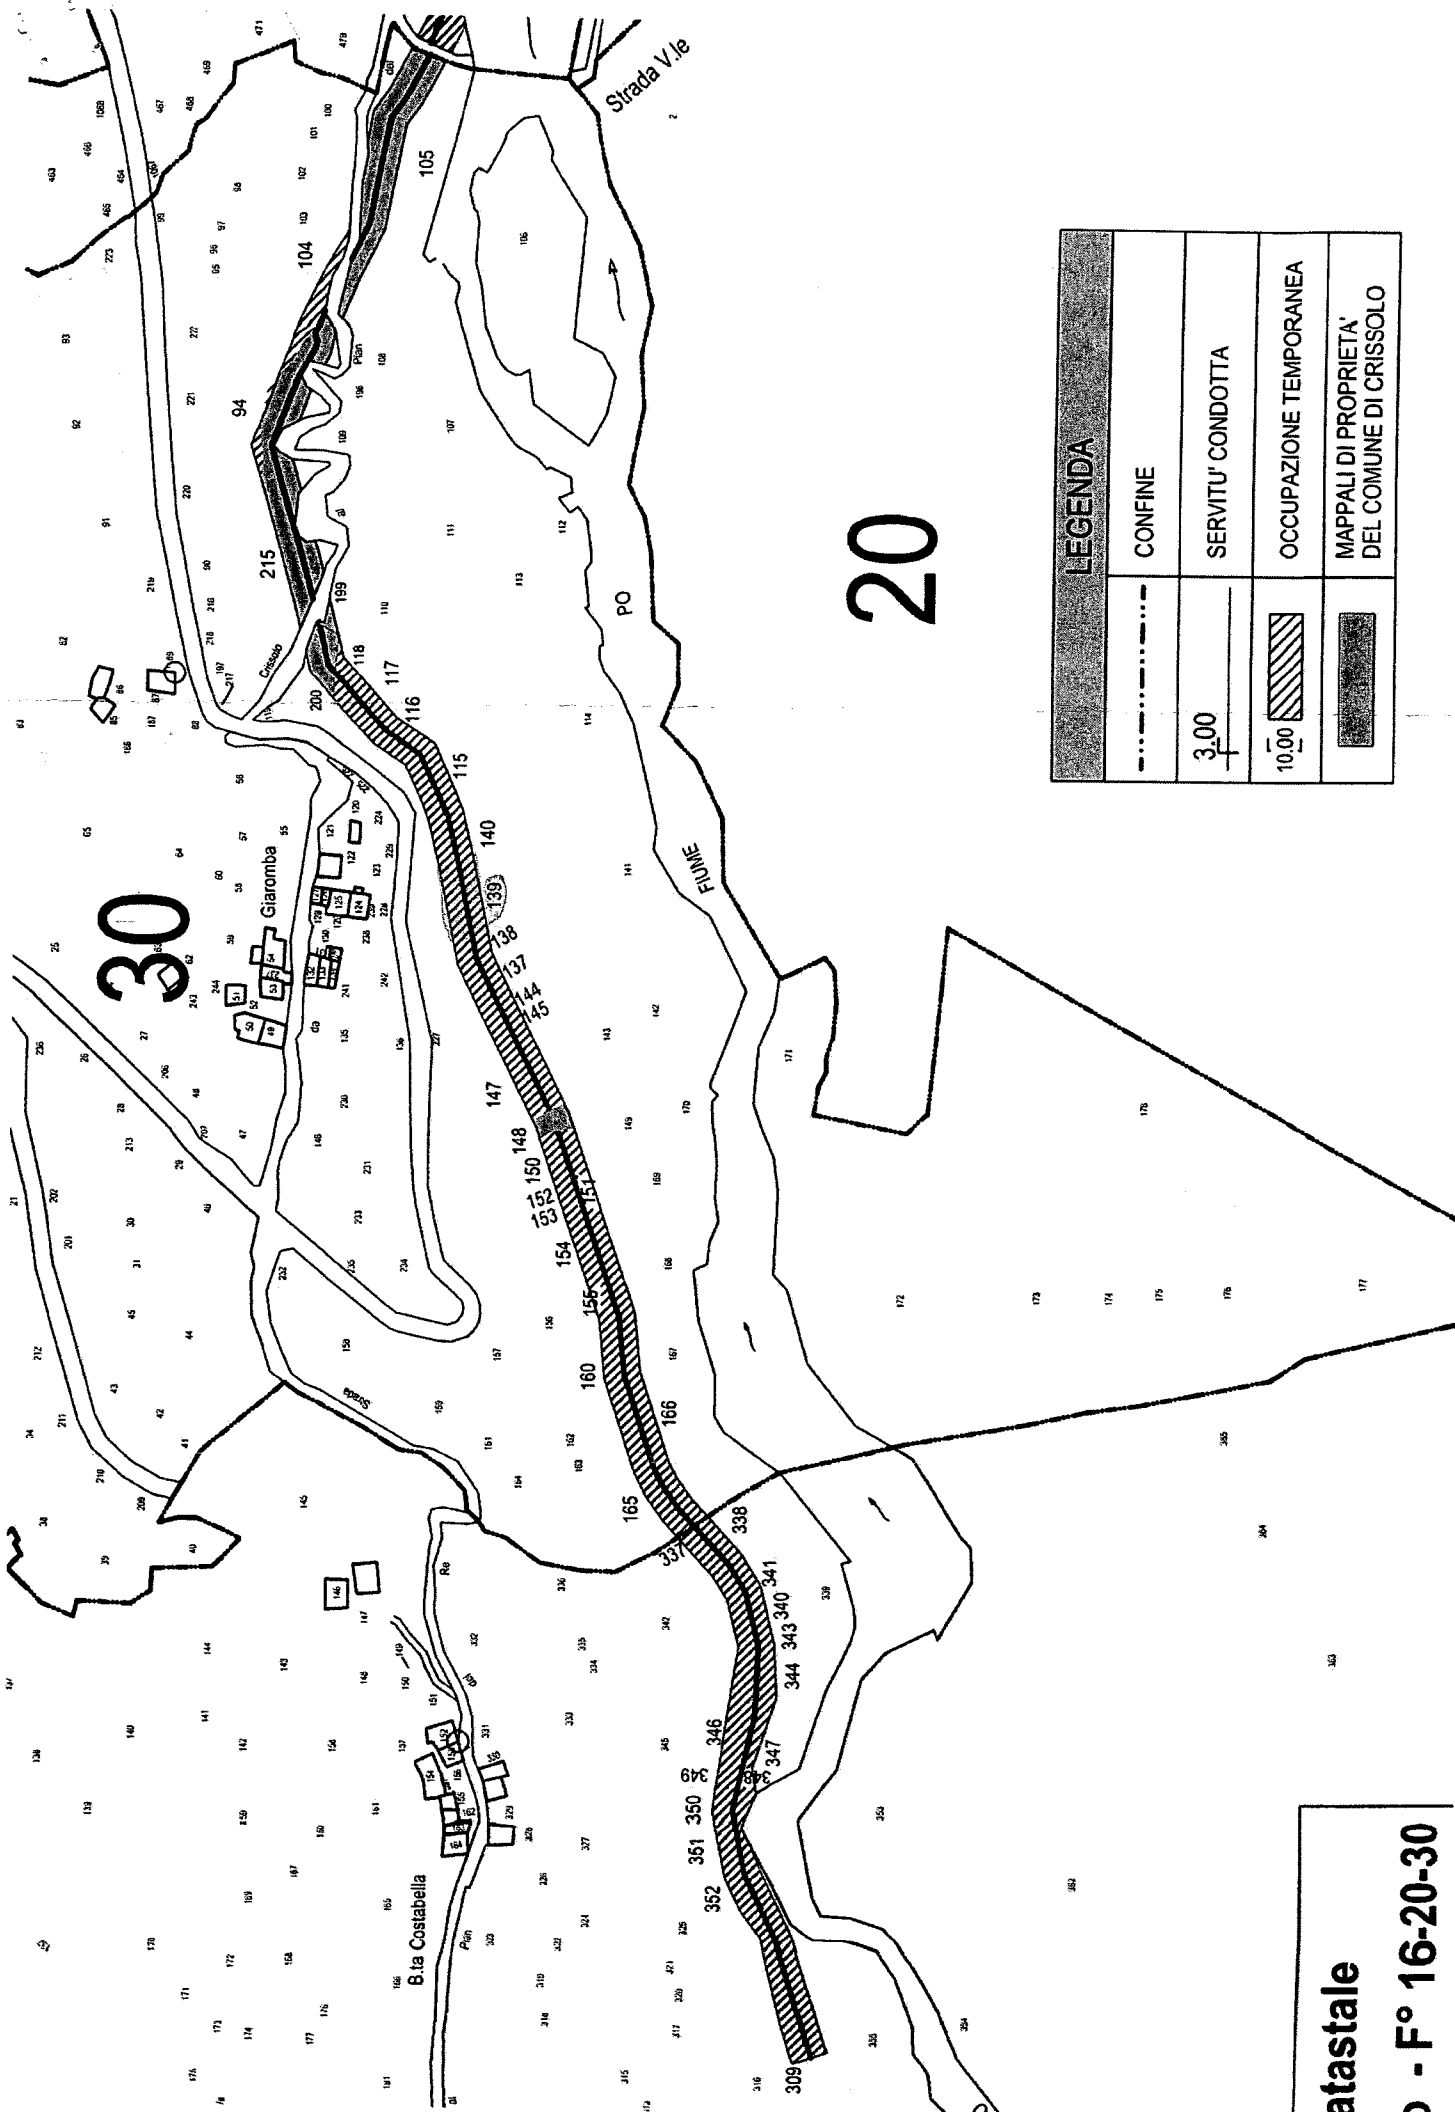

LEGENDA	
	CONFINE
	SERVITU' CONDOTTA
	OCCUPAZIONE TEMPORANEA
	MAPPALI DI PROPRIETA' DEL COMUNE DI CRISSOLO

atastale
o - F° 16-20-30

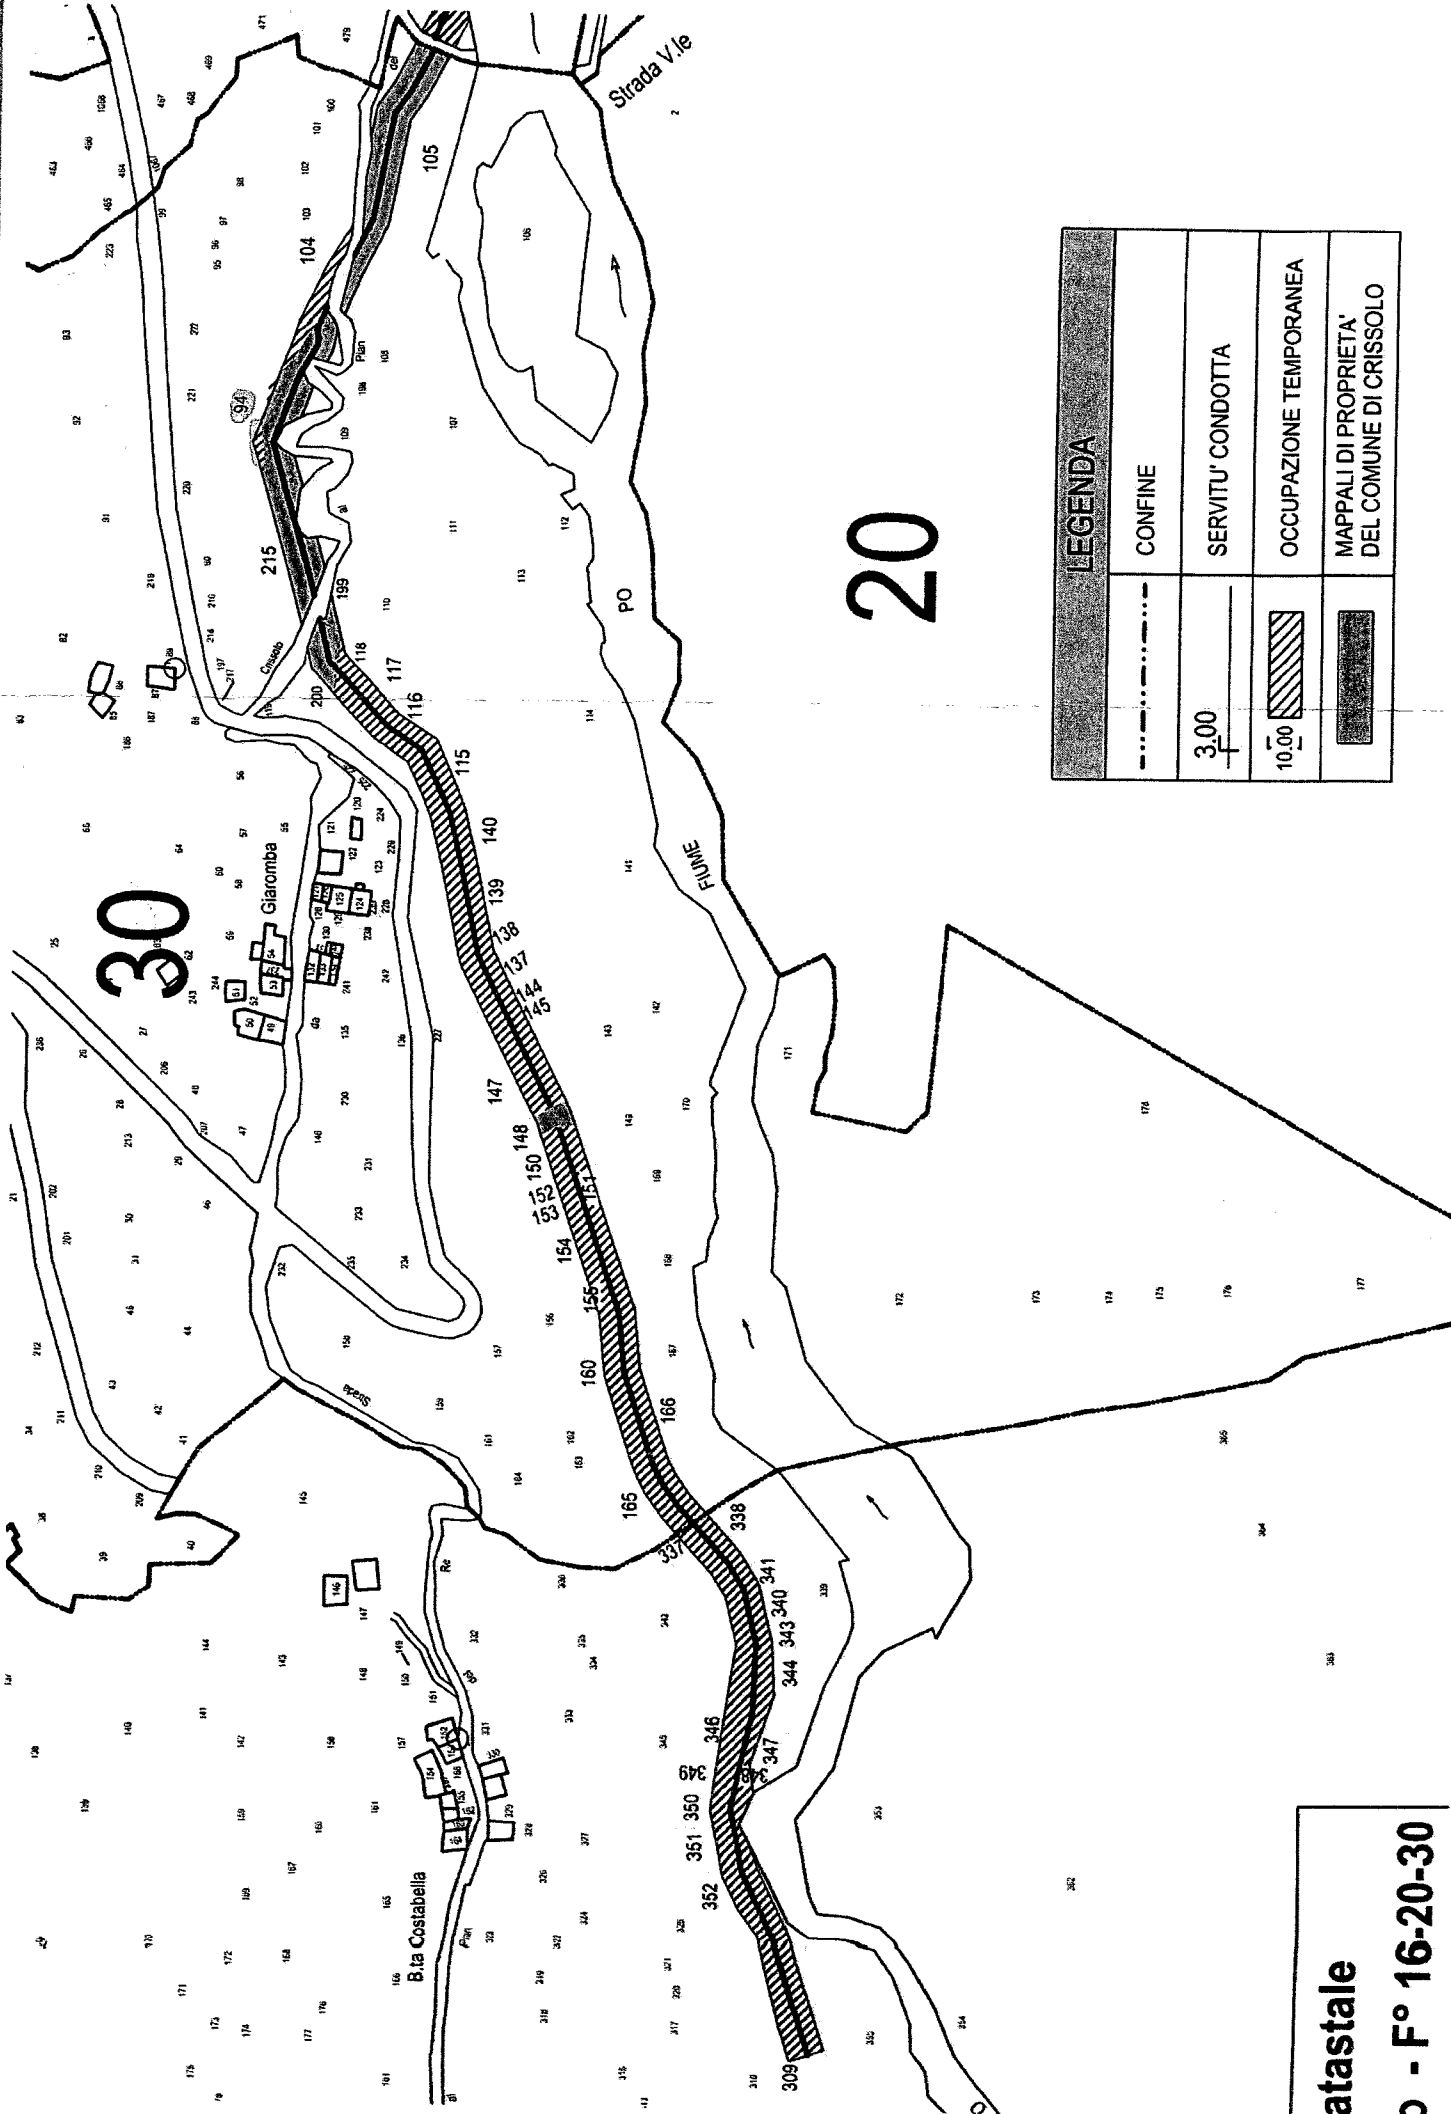

LEGENDA	
	CONFINE
	SERVITU' CONDOTTA
	OCCUPAZIONE TEMPORANEA
	MAPPALI DI PROPRIETA' DEL COMUNE DI CRISSOLO

atatale
o - F° 16-20-30



acda
azienda cuneese
dell'acqua spa

Prot. U/03055/2015

Cuneo, 27/05/2015

AVANTI DIRITTO/EREDI di
Gazzera Domenico

OGGETTO : Lavori di sostituzione e potenziamento tubazione da sorgente Costabella a Vasca Serre.

Codice progetto P0161.

AVVISO DI AVVIO DEL PROCEDIMENTO

ai sensi dell' art. 16 del D.P.R. 327/2001, coordinato ed integrato dal D.Lgs. 302/2002
e degli artt. 7 e 8 della Legge 241/90 e s.m.i.

L'AZIENDA CUNEESE DELL'ACQUA S.p.A., delegata alle procedure di asservimento ed occupazione temporanea con parere prot. n. 347 del 04.03.2015 dall'Ente di Governo dell'Ambito 4 Cuneese, quale autorità espropriante delle aree occorrenti ai lavori indicati in oggetto

AVVISA

dell'avvio del procedimento ai fini **“dell'approvazione del progetto definitivo”** e **“della dichiarazione di pubblica utilità”** relativo alle aree interessate dai lavori di cui all'oggetto.

Il progetto definitivo di cui sopra interessa il Comune di Crissolo.

Nell'elenco dei beni oggetto di procedura di asservimento, risulta inserito immobile di Vs. proprietà.

Si indica quale Responsabile del Procedimento Espropriativo l'Ing. Alessandro Pirola, Direttore dell'Azienda Cuneese dell'Acqua S.p.A.

Tutti gli atti relativi al progetto dell'opera sono depositati presso l'Ufficio Tecnico A.C.D.A. s.p.a., Via Basse S. Sebastiano n. 24 - Cuneo, dove potranno essere visionati nei giorni dal Lunedì al Venerdì in orario d'ufficio (tel. 0171 326711).

Per giorni 30 (trenta) a decorrere dalla data del presente avviso – a pena di decadenza – il proprietario in indirizzo potrà far pervenire al Responsabile del Procedimento le proprie osservazioni (idonee memorie scritte e documenti a mezzo raccomandata A/R) che saranno valutate qualora pertinenti all'oggetto del procedimento.


Si comunica inoltre che, ai sensi dell'art. 3 del D.P.R. 327/01, qualora la S.V. non sia più proprietaria degli immobili in esame, è tenuto a comunicarlo allo scrivente entro 30 giorni, indicando altresì, ove ne sia a conoscenza, il nuovo proprietario o, comunque, fornendo copia degli atti in suo possesso utili a ricostruire le vicende dell'immobile.

All'uopo si allega in copia lo stralcio del piano particellare grafico con l'individuazione degli immobili in oggetto.

IL RESPONSABILE DEL PROCEDIMENTO


DIRETTORE A.C.D.A. S.p.A.

- Ing. Alessandro Pirola -

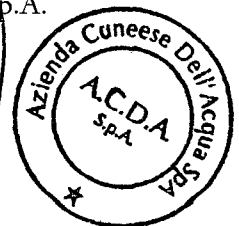

Azienda Cuneese dell'Acqua S.p.A.

Sede: C.so Nizza 88, 12100 Cuneo – tel. 0171.326711 – fax 0171.326710 – Capitale Sociale € 5.000.000
n. iscrizione registro imprese di Cuneo e Codice Fiscale: 80012250041 – Partita IVA 02468770041 – n. REA 178097
e-mail: acda@acda.it - web: www.acda.it

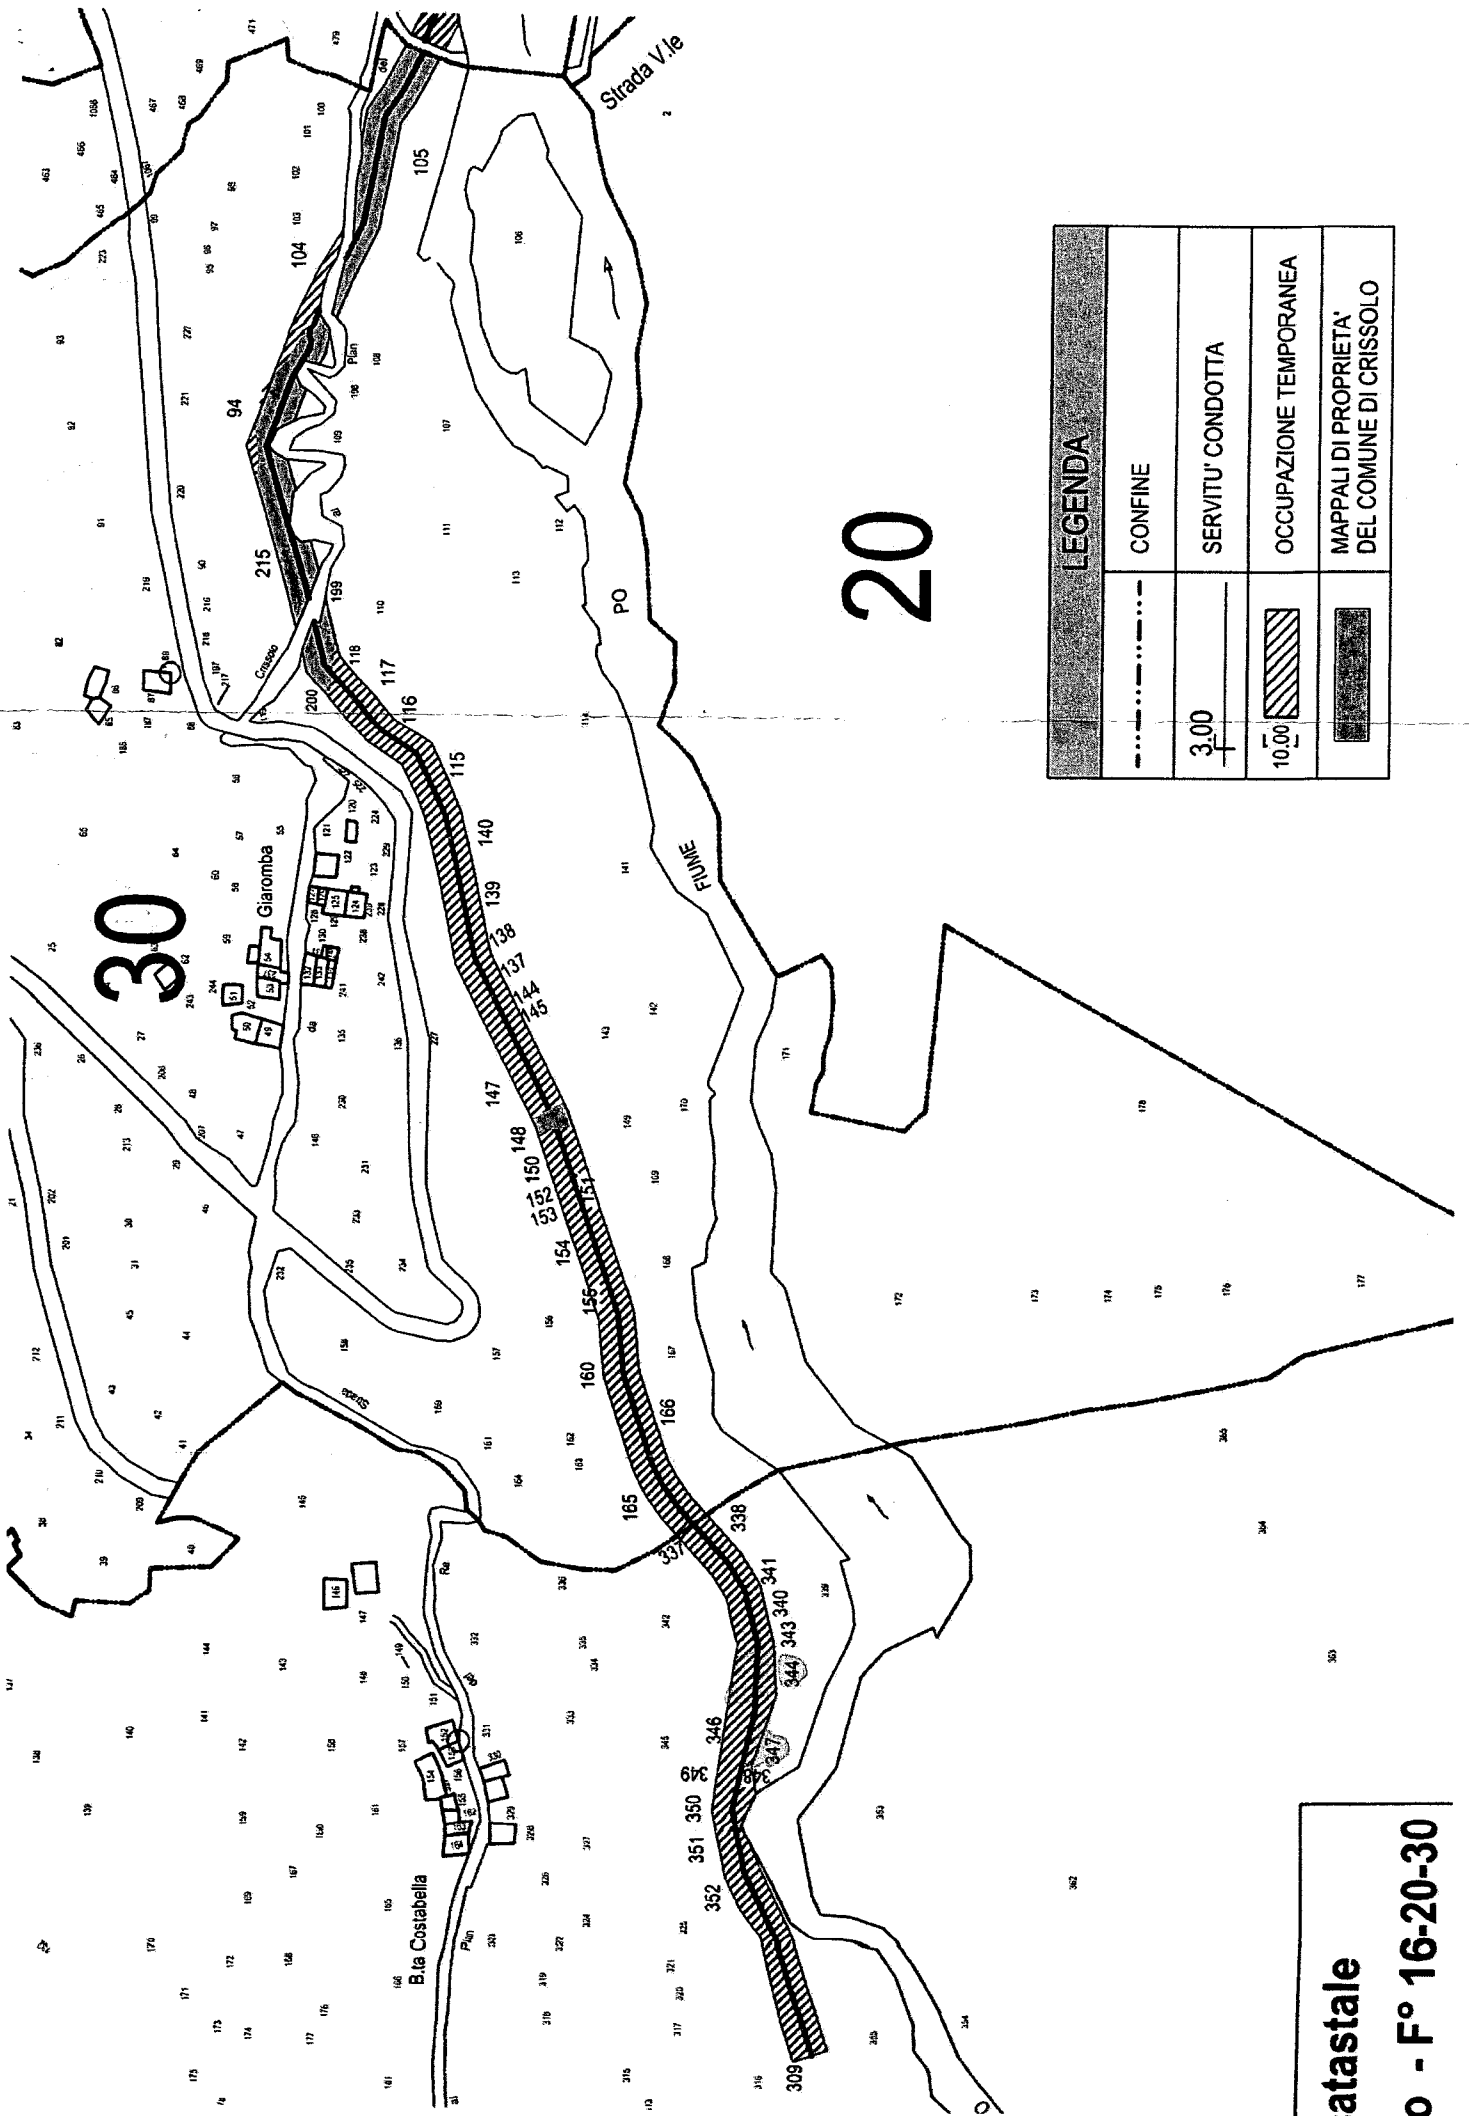

LEGENDA	
--- · · · · ·	CONFINE
3.00 +	SERVITU' CONDOTTA
10.00 +	OCCUPAZIONE TEMPORANEA
■	MAPPALI DI PROPRIETA' DEL COMUNE DI CRISSOLO

atastale
o - F° 16-20-30



acda
azienda cuneese
dell'acqua spa

Prot. U/03055/2015

Cuneo, 27/05/2015

AVANTI DIRITTO/EREDI di:
Agù Maria

**OGGETTO : Lavori di sostituzione e potenziamento tubazione da sorgente Costabella a Vasca Serre.
Codice progetto P0161.**

AVVISO DI AVVIO DEL PROCEDIMENTO

ai sensi dell' art. 16 del D.P.R. 327/2001, coordinato ed integrato dal D.Lgs. 302/2002
e degli artt. 7 e 8 della Legge 241/90 e s.m.i.

L'AZIENDA CUNEESE DELL'ACQUA S.p.A., delegata alle procedure di asservimento ed occupazione temporanea con parere prot. n. 347 del 04.03.2015 dall'Ente di Governo dell'Ambito 4 Cuneese, quale autorità espropriante delle aree occorrenti ai lavori indicati in oggetto

AVVISA

dell'avvio del procedimento ai fini “**dell'approvazione del progetto definitivo**” e “**della dichiarazione di pubblica utilità**” relativo alle aree interessate dai lavori di cui all'oggetto.

Il progetto definitivo di cui sopra interessa il Comune di Crissolo.

Nell'elenco dei beni oggetto di procedura di asservimento, risulta inserito immobile di Vs. proprietà.

Si indica quale Responsabile del Procedimento Espropriativo l'Ing. Alessandro Pirola, Direttore dell'Azienda Cuneese dell'Acqua S.p.A.

Tutti gli atti relativi al progetto dell'opera sono depositati presso l'Ufficio Tecnico A.C.D.A. s.p.a., Via Basse S. Sebastiano n. 24 - Cuneo, dove potranno essere visionati nei giorni dal Lunedì al Venerdì in orario d'ufficio (tel. 0171 326711).

Per giorni 30 (trenta) a decorrere dalla data del presente avviso – a pena di decadenza – il proprietario in indirizzo potrà far pervenire al Responsabile del Procedimento le proprie osservazioni (idonee memorie scritte e documenti a mezzo raccomandata A/R) che saranno valutate qualora pertinenti all'oggetto del procedimento.


Si comunica inoltre che, ai sensi dell'art. 3 del D.P.R. 327/01, qualora la S.V. non sia più proprietaria degli immobili in esame, è tenuto a comunicarlo allo scrivente entro 30 giorni, indicando altresì, ove ne sia a conoscenza, il nuovo proprietario o, comunque, fornendo copia degli atti in suo possesso utili a ricostruire le vicende dell'immobile.

All'uopo si allega in copia lo stralcio del piano particellare grafico con l'individuazione degli immobili in oggetto.

IL RESPONSABILE DEL PROCEDIMENTO


DIRETTORE A.C.D.A. S.p.A.

- Ing. Alessandro Pirola -

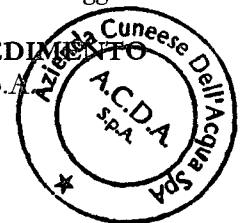

Azienda Cuneese dell'Acqua S.p.A.

Sede: C.so Nizza 88, 12100 Cuneo – tel. 0171.326711 – fax 0171.326710 – Capitale Sociale € 5.000.000
n. iscrizione registro imprese di Cuneo e Codice Fiscale: 80012250041 – Partita IVA 02468770041 – n. REA 178097
e-mail: acda@acda.it - web: www.acda.it

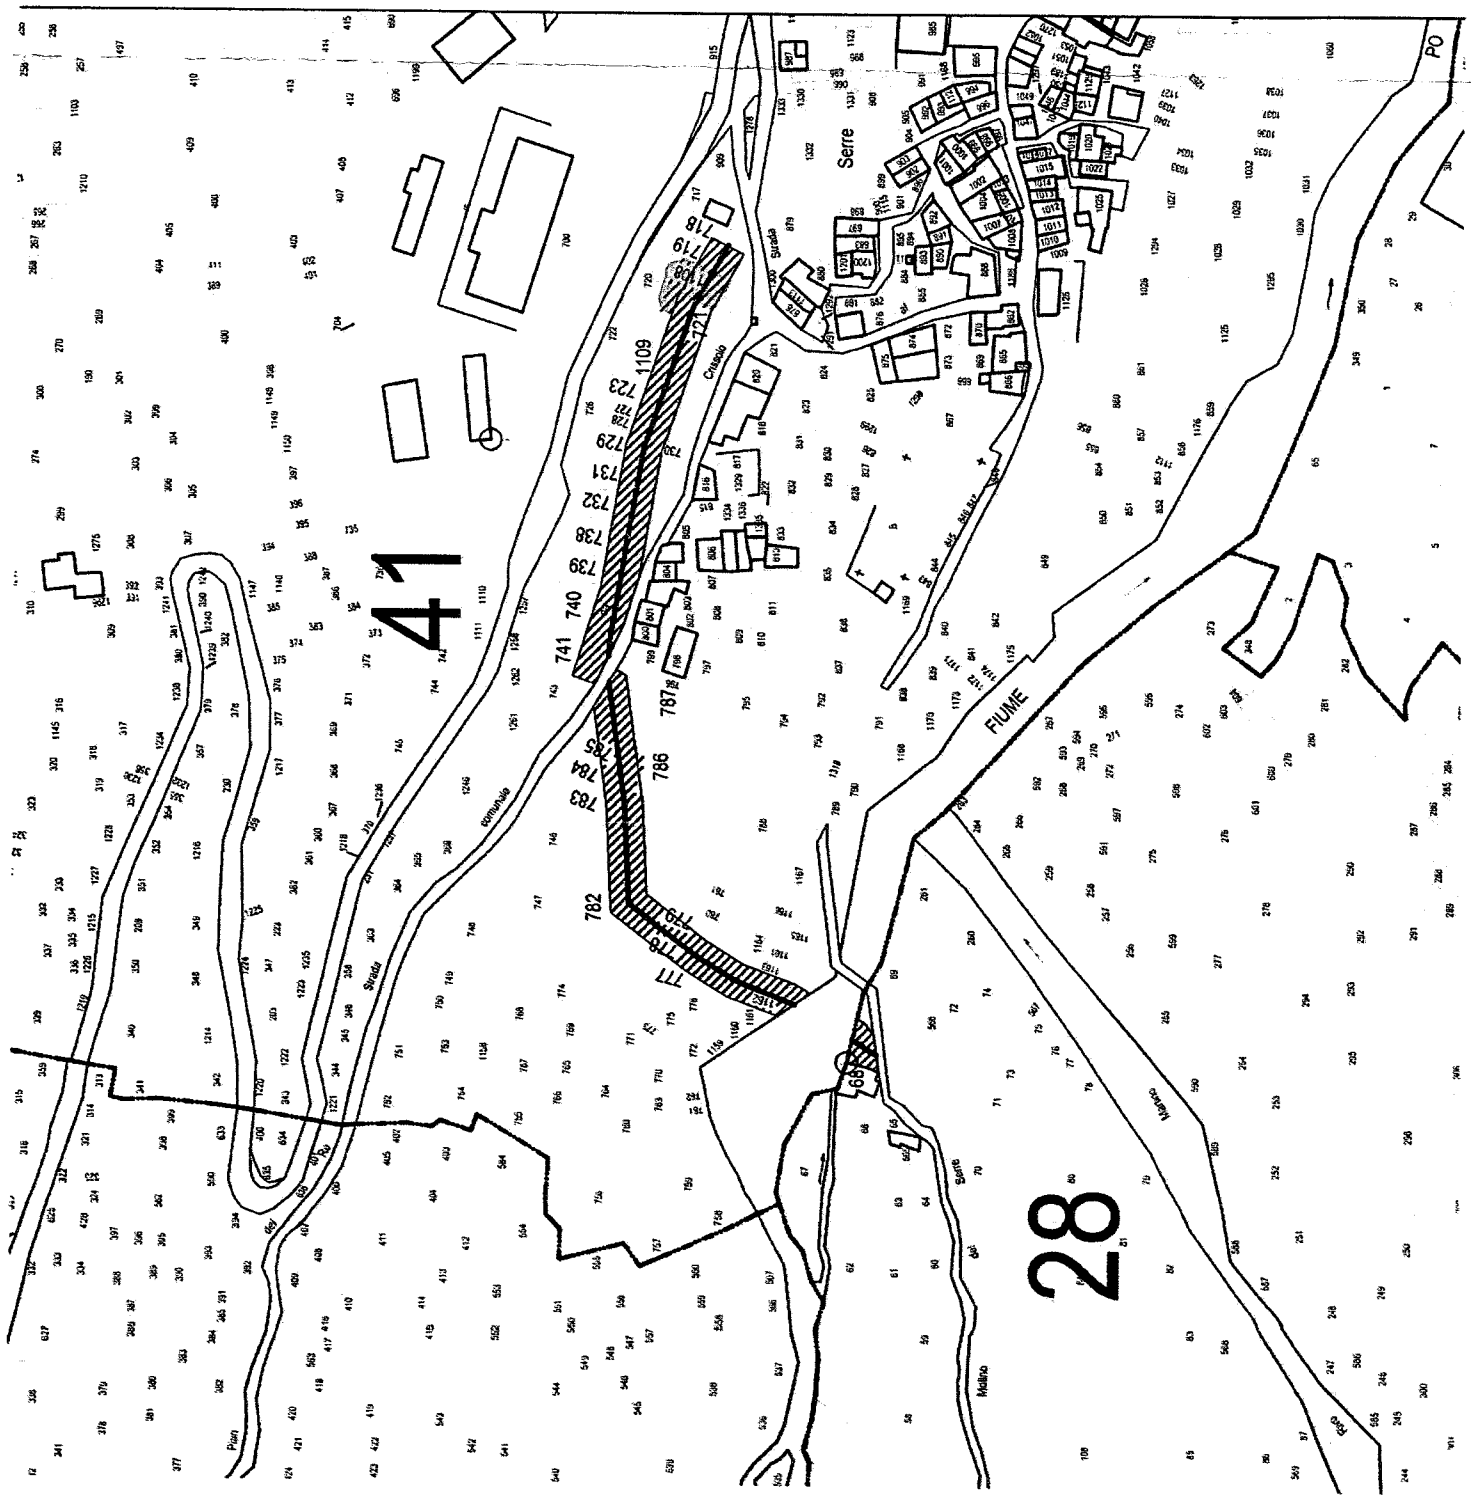

LEGENDA

- CONFINE
- SERVITU' CONDOTTA
- OCCUPAZIONE TEMPORANEA
- MAPPALI DI PROPRIETA' DEL COMUNE DI CRISSOLO

3.00

10.00

28

41



acda
azienda cuneese
dell'acqua spa

Prot. U/03055/2015

Cuneo, 27/05/2015

AVENTI DIRITTO/EREDI di
Az. Chioffredo

**OGGETTO : Lavori di sostituzione e potenziamento tubazione da sorgente Costabella a Vasca Serre.
Codice progetto P0161.**

AVVISO DI AVVIO DEL PROCEDIMENTO

ai sensi dell' art. 16 del D.P.R. 327/2001, coordinato ed integrato dal D.Lgs. 302/2002
e degli artt. 7 e 8 della Legge 241/90 e s.m.i.

L'AZIENDA CUNEESE DELL'ACQUA S.p.A., delegata alle procedure di asservimento ed occupazione temporanea con parere prot. n. 347 del 04.03.2015 dall'Ente di Governo dell'Ambito 4 Cuneese, quale autorità espropriante delle aree occorrenti ai lavori indicati in oggetto

AVVISA

dell'avvio del procedimento ai fini "dell'approvazione del progetto definitivo" e "della dichiarazione di pubblica utilità" relativo alle aree interessate dai lavori di cui all'oggetto.

Il progetto definitivo di cui sopra interessa il Comune di Crissolo.

Nell'elenco dei beni oggetto di procedura di asservimento, risulta inserito immobile di Vs. proprietà.

Si indica quale Responsabile del Procedimento Espropriativo l'Ing. Alessandro Pirola, Direttore dell'Azienda Cuneese dell'Acqua S.p.A.

Tutti gli atti relativi al progetto dell'opera sono depositati presso l'Ufficio Tecnico A.C.D.A. s.p.a., Via Basse S. Sebastiano n. 24 - Cuneo, dove potranno essere visionati nei giorni dal Lunedì al Venerdì in orario d'ufficio (tel. 0171 326711).

Per giorni 30 (trenta) a decorrere dalla data del presente avviso - a pena di decadenza - il proprietario in indirizzo potrà far pervenire al Responsabile del Procedimento le proprie osservazioni (idonee memorie scritte e documenti a mezzo raccomandata A/R) che saranno valutate qualora pertinenti all'oggetto del procedimento.

Si comunica inoltre che, ai sensi dell'art. 3 del D.P.R. 327/01, qualora la S.V. non sia più proprietaria degli immobili in esame, è tenuto a comunicarlo allo scrivente entro 30 giorni, indicando altresì, ove ne sia a conoscenza, il nuovo proprietario o, comunque, fornendo copia degli atti in suo possesso utili a ricostruire le vicende dell'immobile.

All'uopo si allega in copia lo stralcio del piano particellare grafico con l'individuazione degli immobili in oggetto.

IL RESPONSABILE DEL PROCEDIMENTO


DIRETTORE A.C.D.A. S.p.A.

- Ing. Alessandro Pirola -



Azienda Cuneese dell'Acqua S.p.A.

Sede: C.so Nizza 88, 12100 Cuneo - tel. 0171.326711 - fax 0171.326710 - Capitale Sociale € 5.000.000
n. iscrizione registro imprese di Cuneo e Codice Fiscale: 80012250041 - Partita IVA 02468770041 - n. REA 178097
e-mail: acda@acda.it - web: www.acda.it

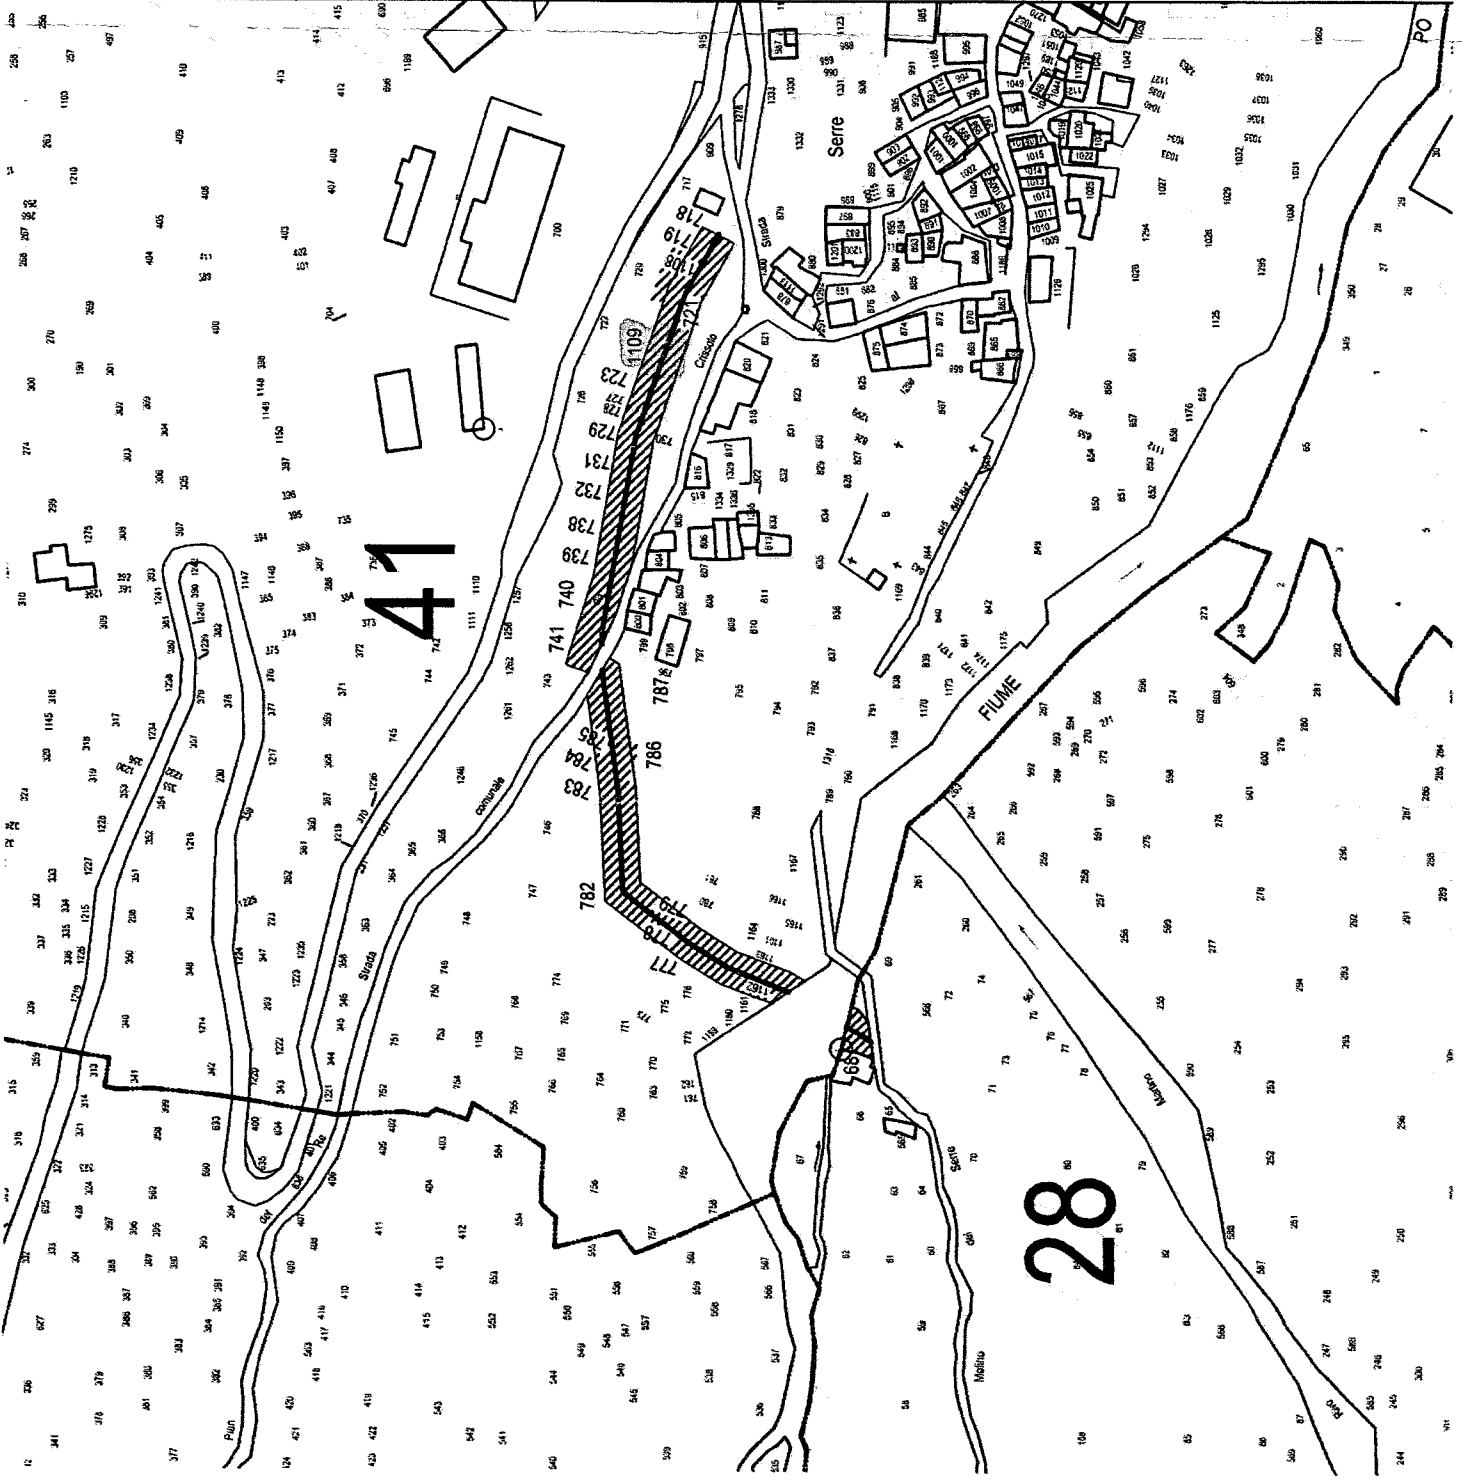


LEGENDA

CONFINE

SERVITU' CONDOTTA

OCCUPAZIONE TEMPORANEA
MAPPALI DI PROPRIETA'
DEL COMUNE DI CRISSOLO

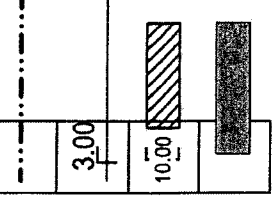

41

28